


FASĀŽU SISTĒMAS SPECIFIKĀCIJA


LOGU MARKA	FS-1
SKAITS	1
AILAS L	17,66
AILAS H	3,10

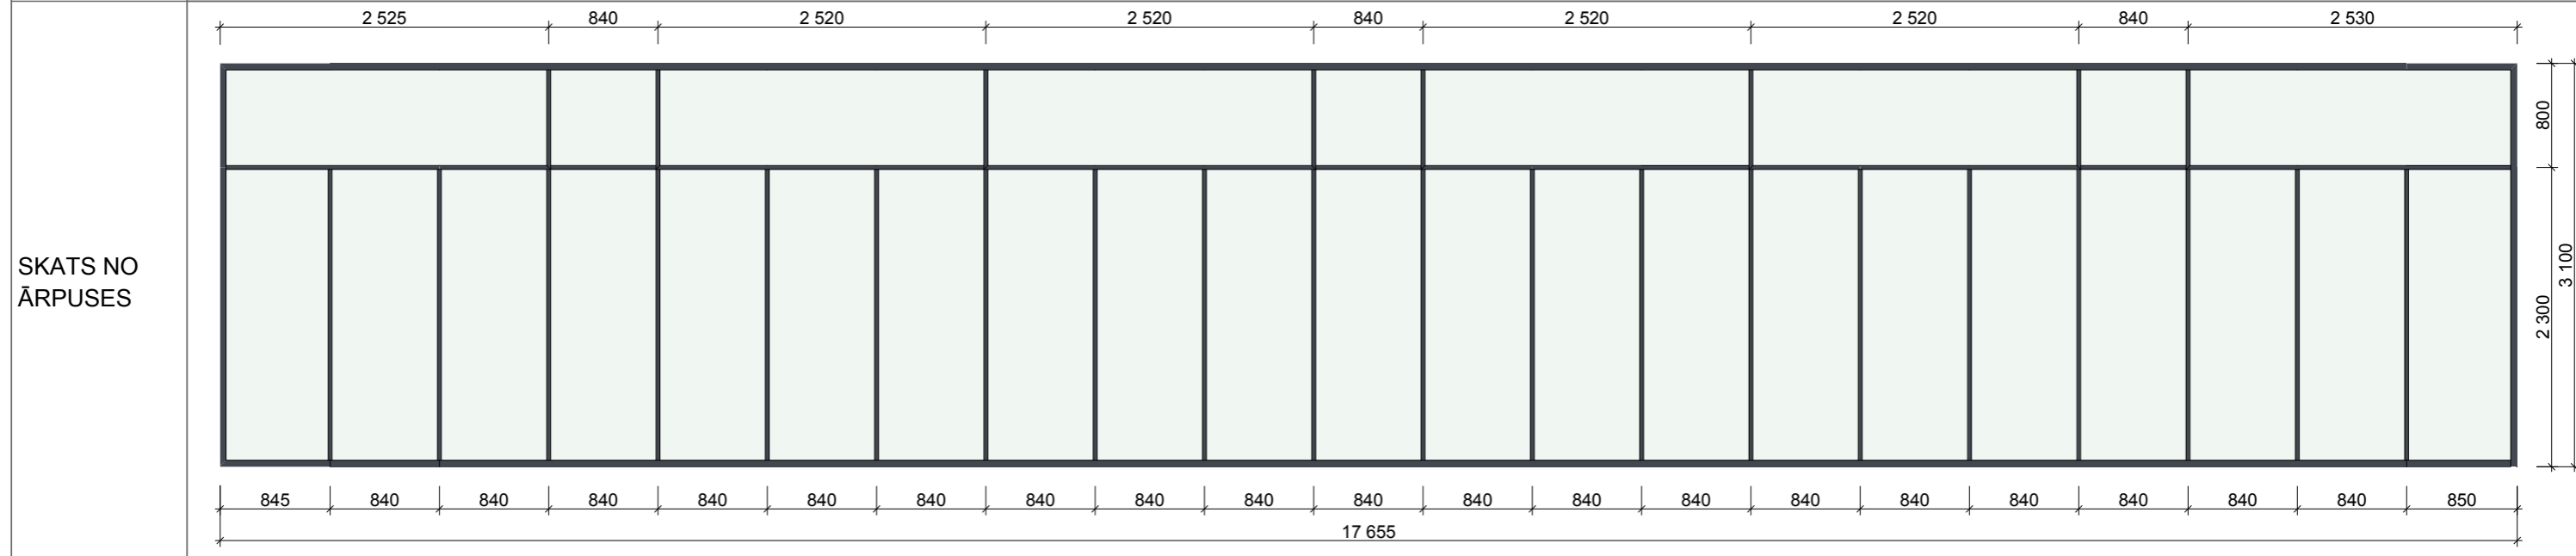

PIEZĪMES ALUMĪNIJA PROFILA TONIS NO ĀRPUSES: RAL 7015 (PĒC RUUKKI RR 23). ALUMĪNIJA PROFILA TONIS NO IEKŠPUSES: RAL 7015 (PĒC RUUKKI RR 23). ALUMĪNIJA RĀMJU SISTĒMU PAREDZĒT AR 50MM PLATIEM PROFILIEM.

FASĀŽU SISTĒMA FS-2


LOGU MARKA	FS-2
SKAITS	2
AILAS L	2,80
AILAS H	3,10

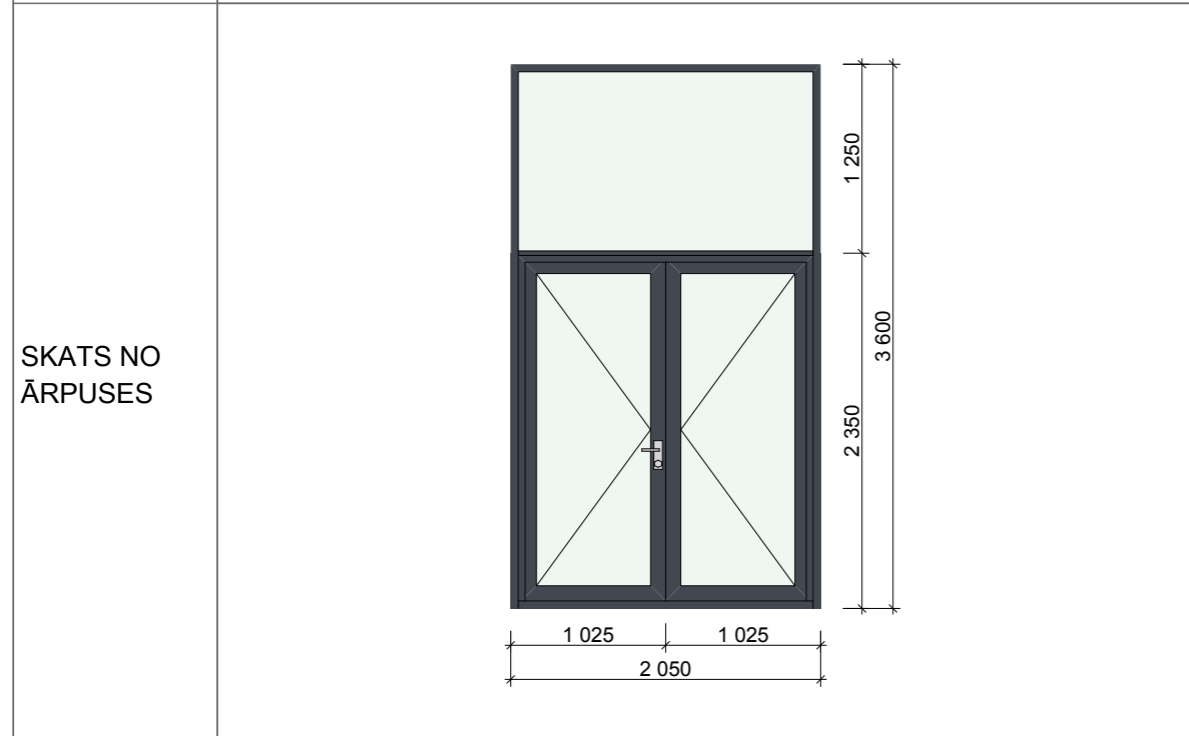

PIEZĪMES ALUMĪNIJA PROFILA TONIS NO ĀRPUSES: RAL 7015 (PĒC RUUKKI RR 23). ALUMĪNIJA PROFILA TONIS NO IEKŠPUSES: RAL 7015 (PĒC RUUKKI RR 23). ALUMĪNIJA RĀMJU SISTĒMU PAREDZĒT AR 50MM PLATIEM PROFILIEM. DURVIS PAREDZĒT AR PAŠAIZVERES MEHĀNISMU, SLĒDZAMAS.

FASĀŽU SISTĒMA FS-3

LOGU MARKA	FS-3
SKAITS	1
AILAS L	2,05
AILAS H	3,60

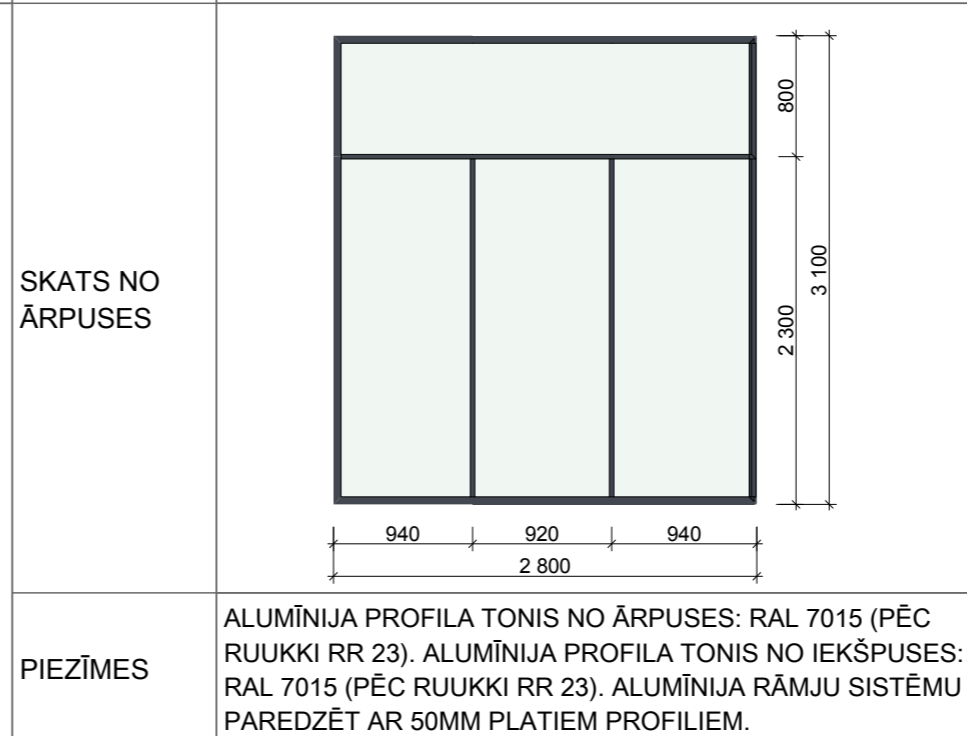

PIEZĪMES  
 1. ALUMĪNIJA FASĀŽU SISTĒMAS RĀDĪTAS SKATĀ NO ĀRA.  
 2. IZMĒRI PRECIZĒJAMI PĒC PILNĪGAS AILU IZVEIDES.  
 3. IZMĒRI DOTI MILIMETROS.  
 4. IEKŠĒJĀS PALODZES TONIS ATBILSTOŠI INTERJERA RISINĀJUMAM.  
 5. DOTO LAPU SKATĪT KOPĀ AR FASĀŽU LAPĀM.  
 6. NEPIECIEŠAMĪBAS GADĪJUMĀ VISI IZSTRĀDĀJUMI VAR TIKT AIZSTĀTI AR ANALOGIEM.

PIEZĪMES	ALUMĪNIJA PROFILA TONIS NO ĀRPUSES: RAL 7015 (PĒC RUUKKI RR 23). ALUMĪNIJA PROFILA TONIS NO IEKŠPUSES: RAL 7015 (PĒC RUUKKI RR 23). ALUMĪNIJA RĀMJU SISTĒMU PAREDZĒT AR 50MM PLATIEM PROFILIEM. DURVIS PAREDZĒT AR PAŠAIZVERES MEHĀNISMU, SLĒDZAMAS.	IZSTRĀDĀJA:	OBJEKTS:	STADIJA:		
		BPV. K.BRAMANIS	FASĀŽU VIENKĀRŠOTĀ RENOVĀCIJA SALASPILS, MIERA IELA 3	TP		
		DATUMS:	PASŪTĪTĀJS:	PASŪT.NR.:	LAPAS NR.:	LAPU SK.:
		16.04.2013.	LU BIOĻOĢIJAS INSTITŪTS	06-2013	AR-02.2	9