




RTU**2017**IZLAIDUMS v i r s k a t s

- ① LIELĀ SKATUVE – 180m2 (standarta podestūra tapsēta ar pelēku tepīxi)
- ② DIOŽU EKRĀNS – 304 moduļi (50x50cm)
- ③ MAZĀS SKATUVES – 9 gab. (4x3m,h-0,6m)
- ④ FONĀ SIENA mazajai skatuvei (4x3m)
(fermu konstrukcija ar gaismām un druka iestiepta rāmī)
- ⑤ GAISMAS KERMENI, kuri veido skaidri nolasāmu staru

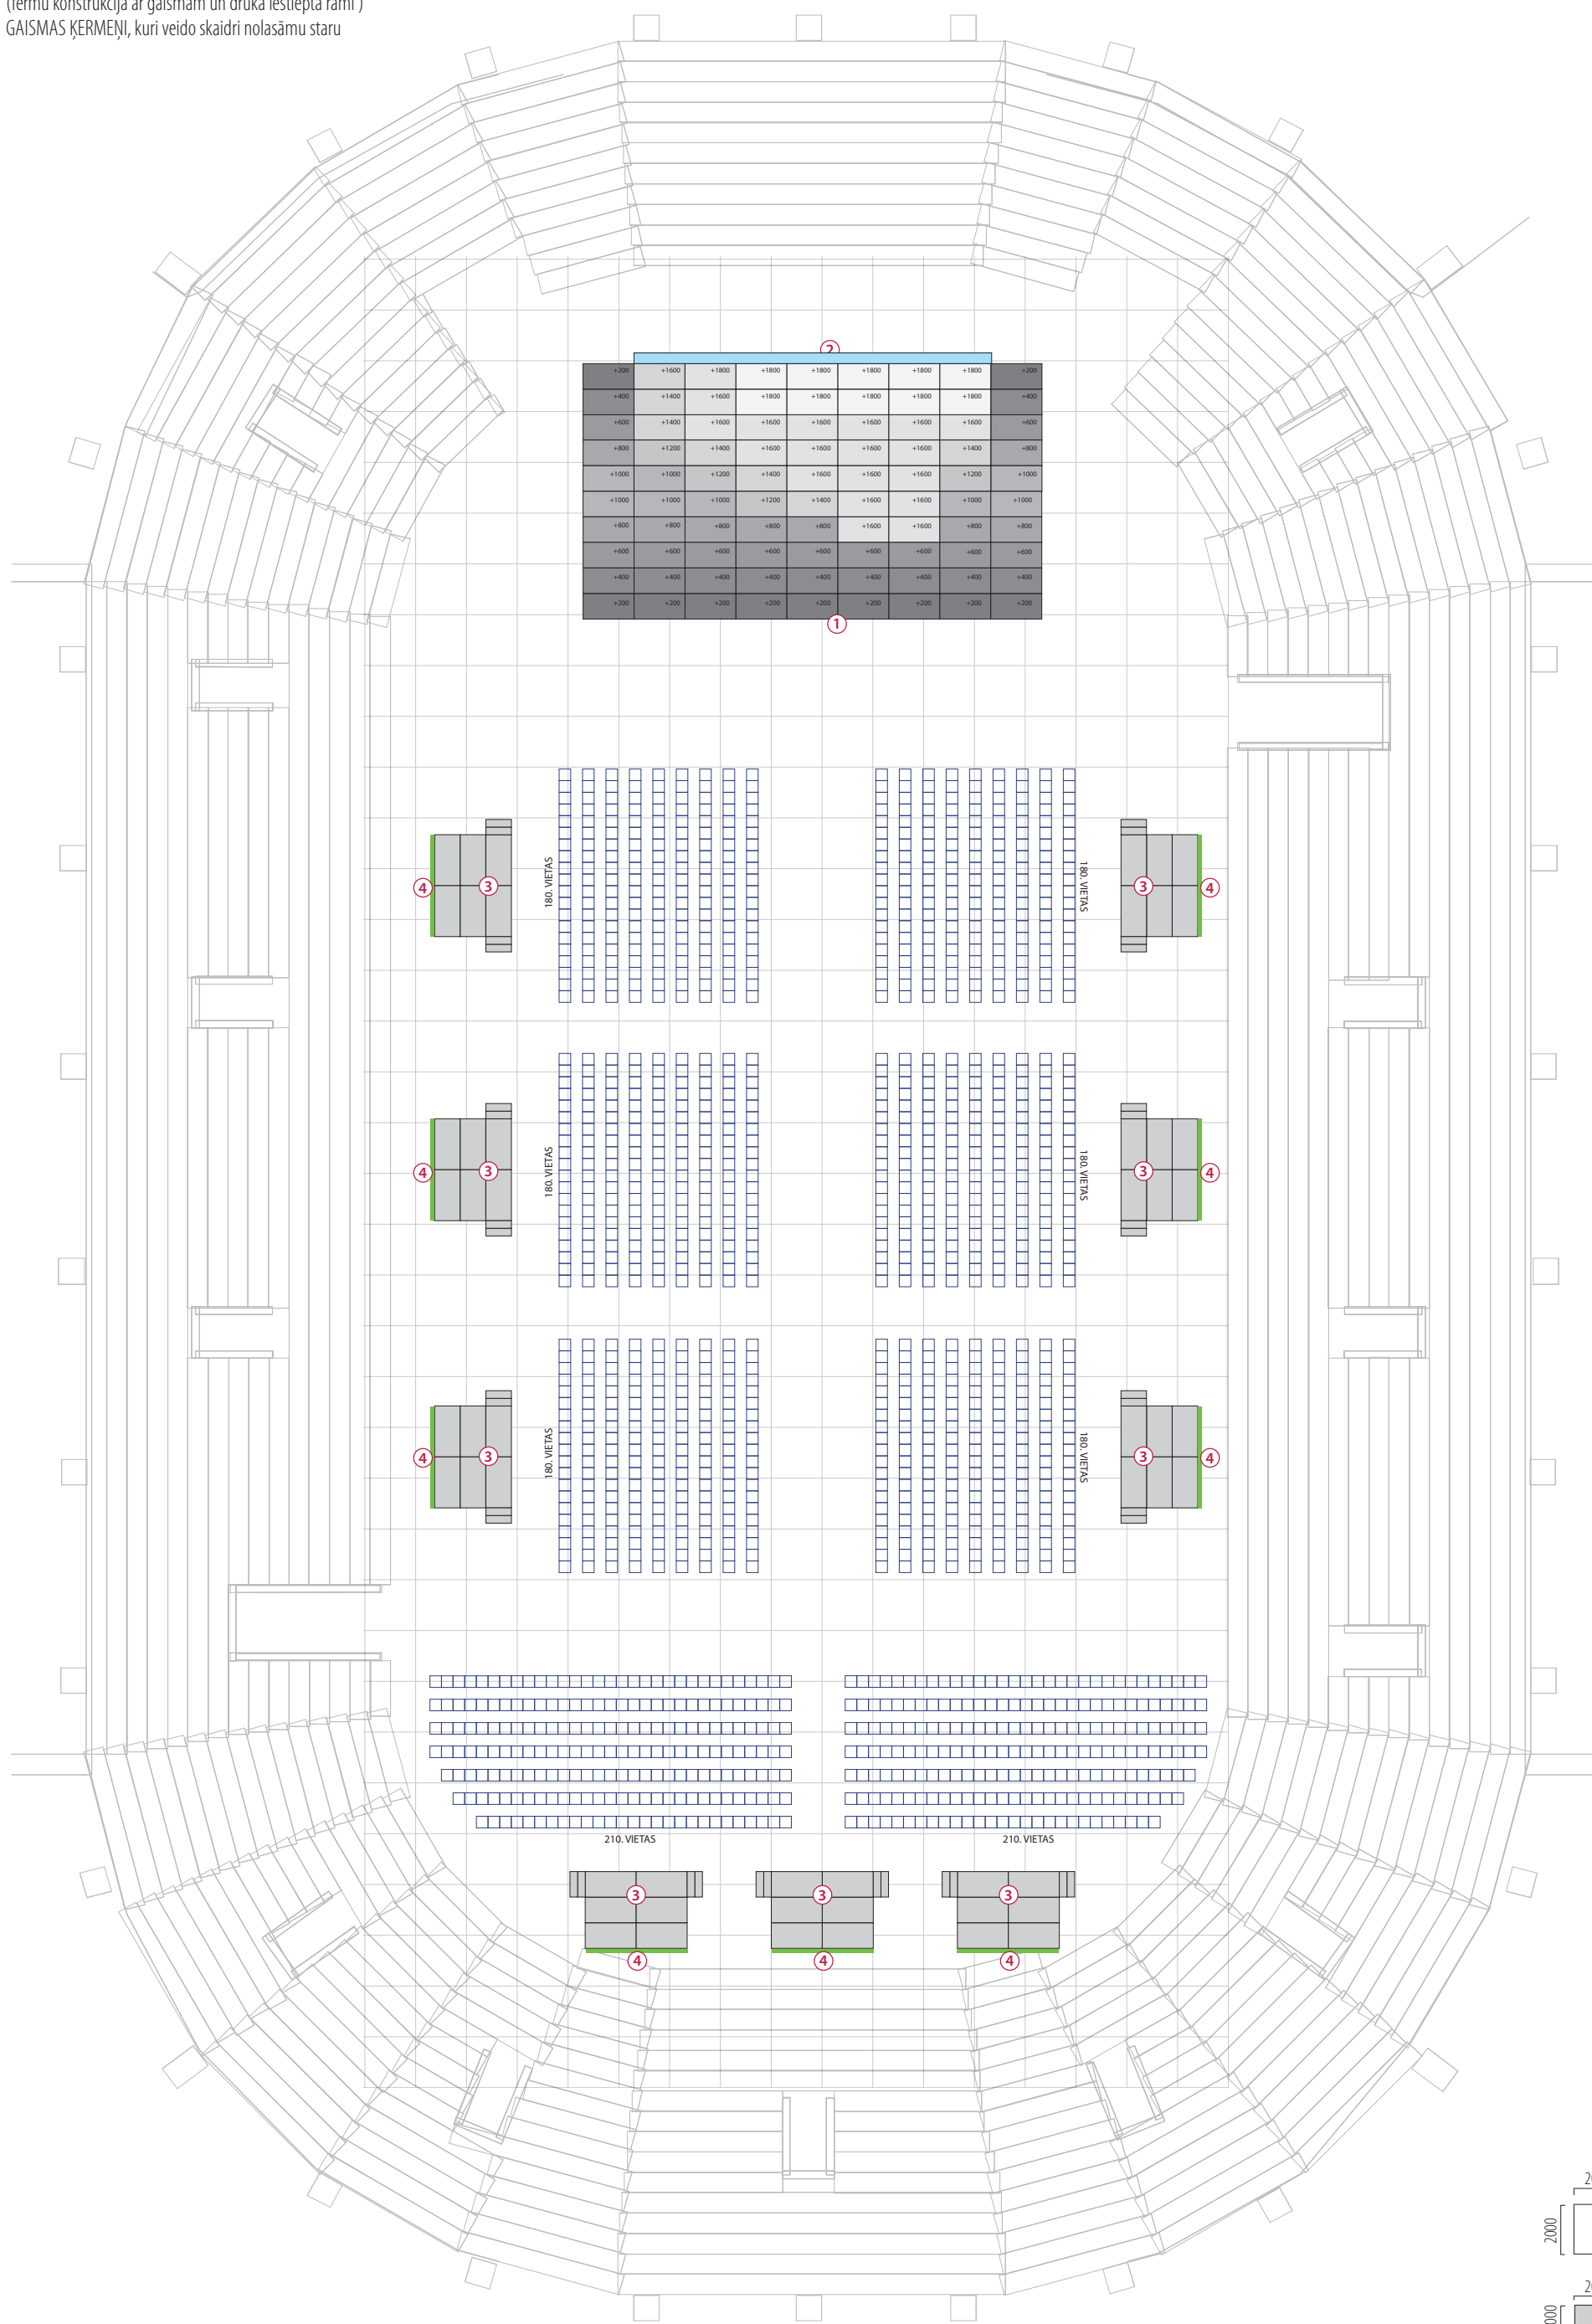

RTU2017IZLAIDUMS p r e t s k a t s


- ① LIELĀ SKATUVE – 180m² (standarta podestūra tapsēta ar pelēku tepīķi)
- ② DIOŽU EKRĀNS – 304 moduļi (50x50cm)
- ③ MAZĀS SKATUVES – 9 gab. (4x3m, h=0,6m)
- ④ FONA SIENA mazajai skatuvei (4x3m)
(fermu konstrukcija ar gaismām un druka iestiepta rāmī)
- ⑤ GAIŠMAS ĶĒRMENĻI, kuri veido skaidri nolasāmu staru

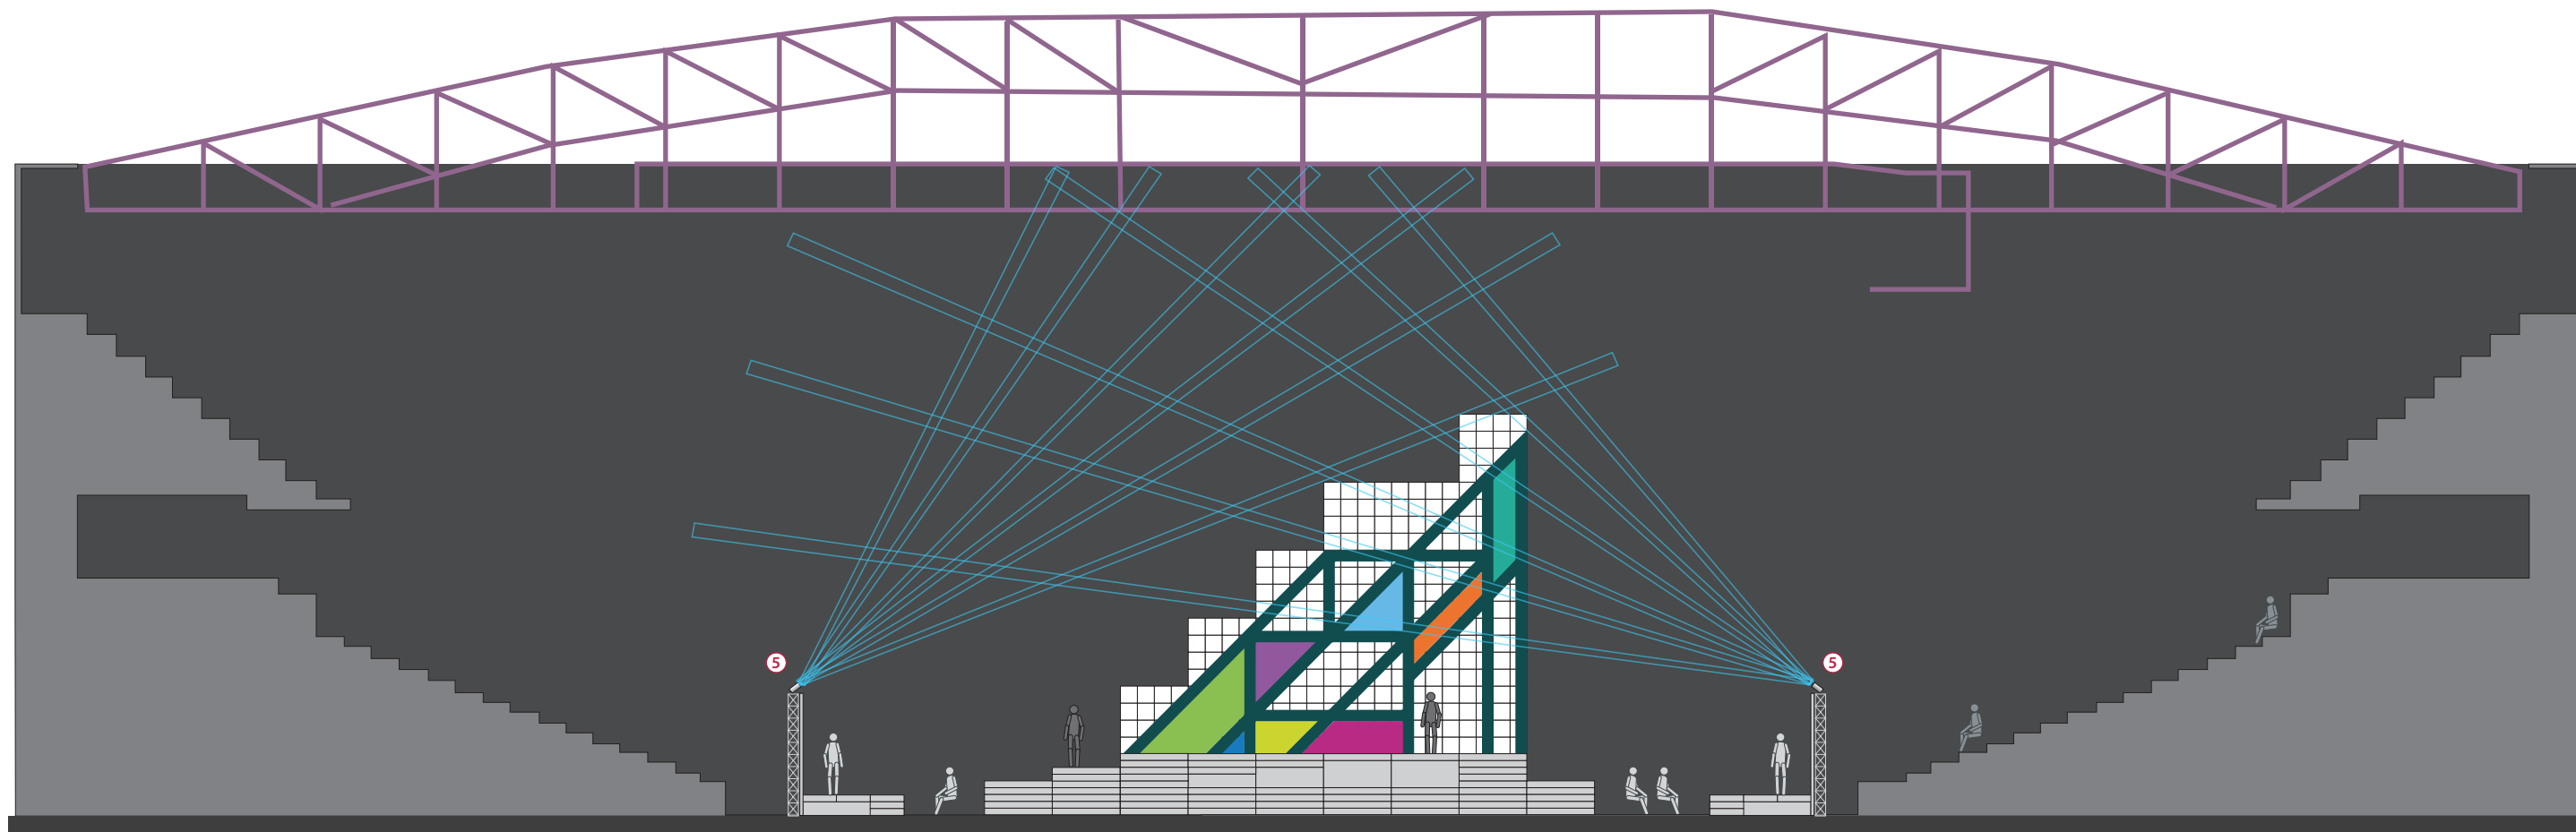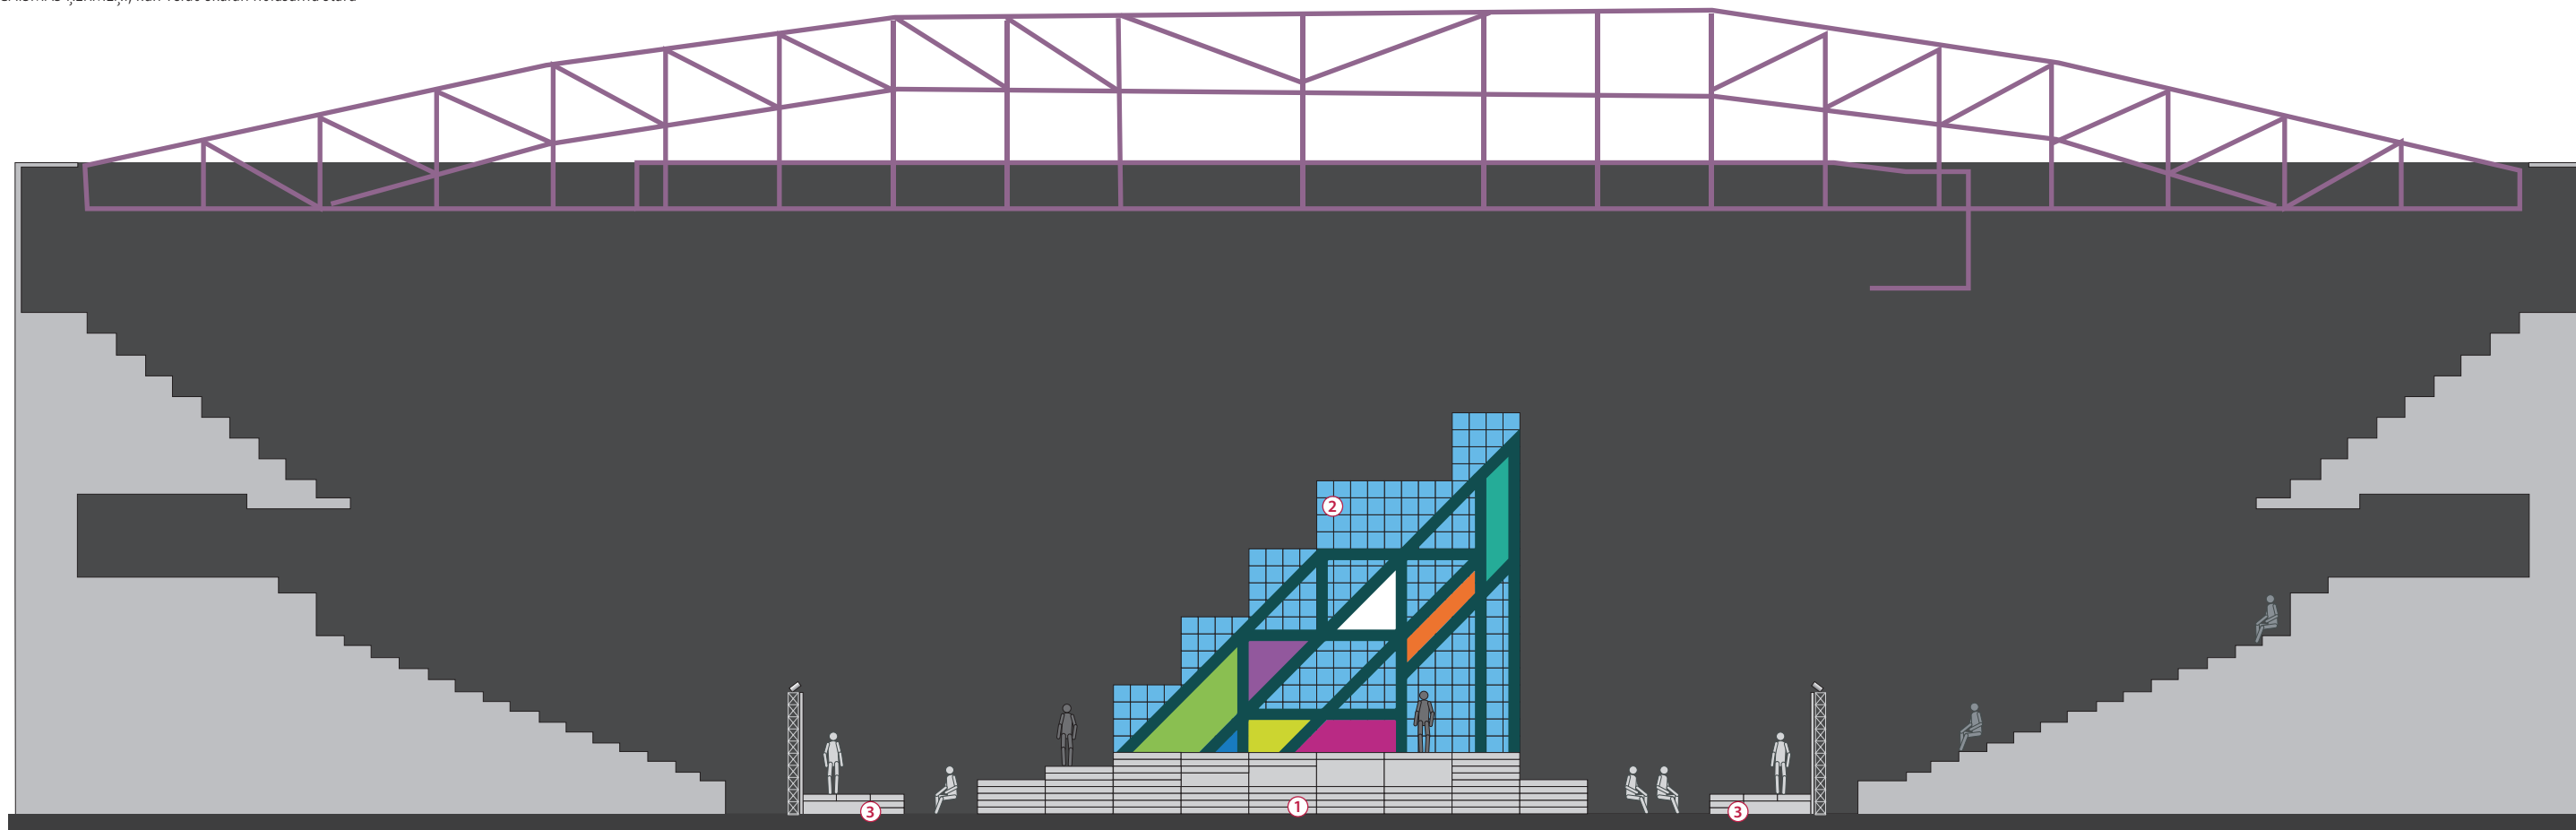

RTU2017IZLAIDUMS k o p s k a t s


- ① LIELĀ SKATUVE – 180m² (standarta podestūra tapsēta ar pelēku tepīķi)
- ② DIOŽU EKRĀNS – 304 moduļi (50x50cm)
- ③ MAZĀS SKATUVES – 9 gab. (4x3m, h-0,6m)
- ④ FONA SIENA mazajai skatuvei (4x3m)
(fermu konstrukcija ar gaismāmaugšpusē un druka iestiepta rāmi konstrukcijas priekšpusē)

- ⑤ GAIŠMAS ĶERMEŅI, kuri veido skaidri nolasāmu, liela izmēra gaismas staru

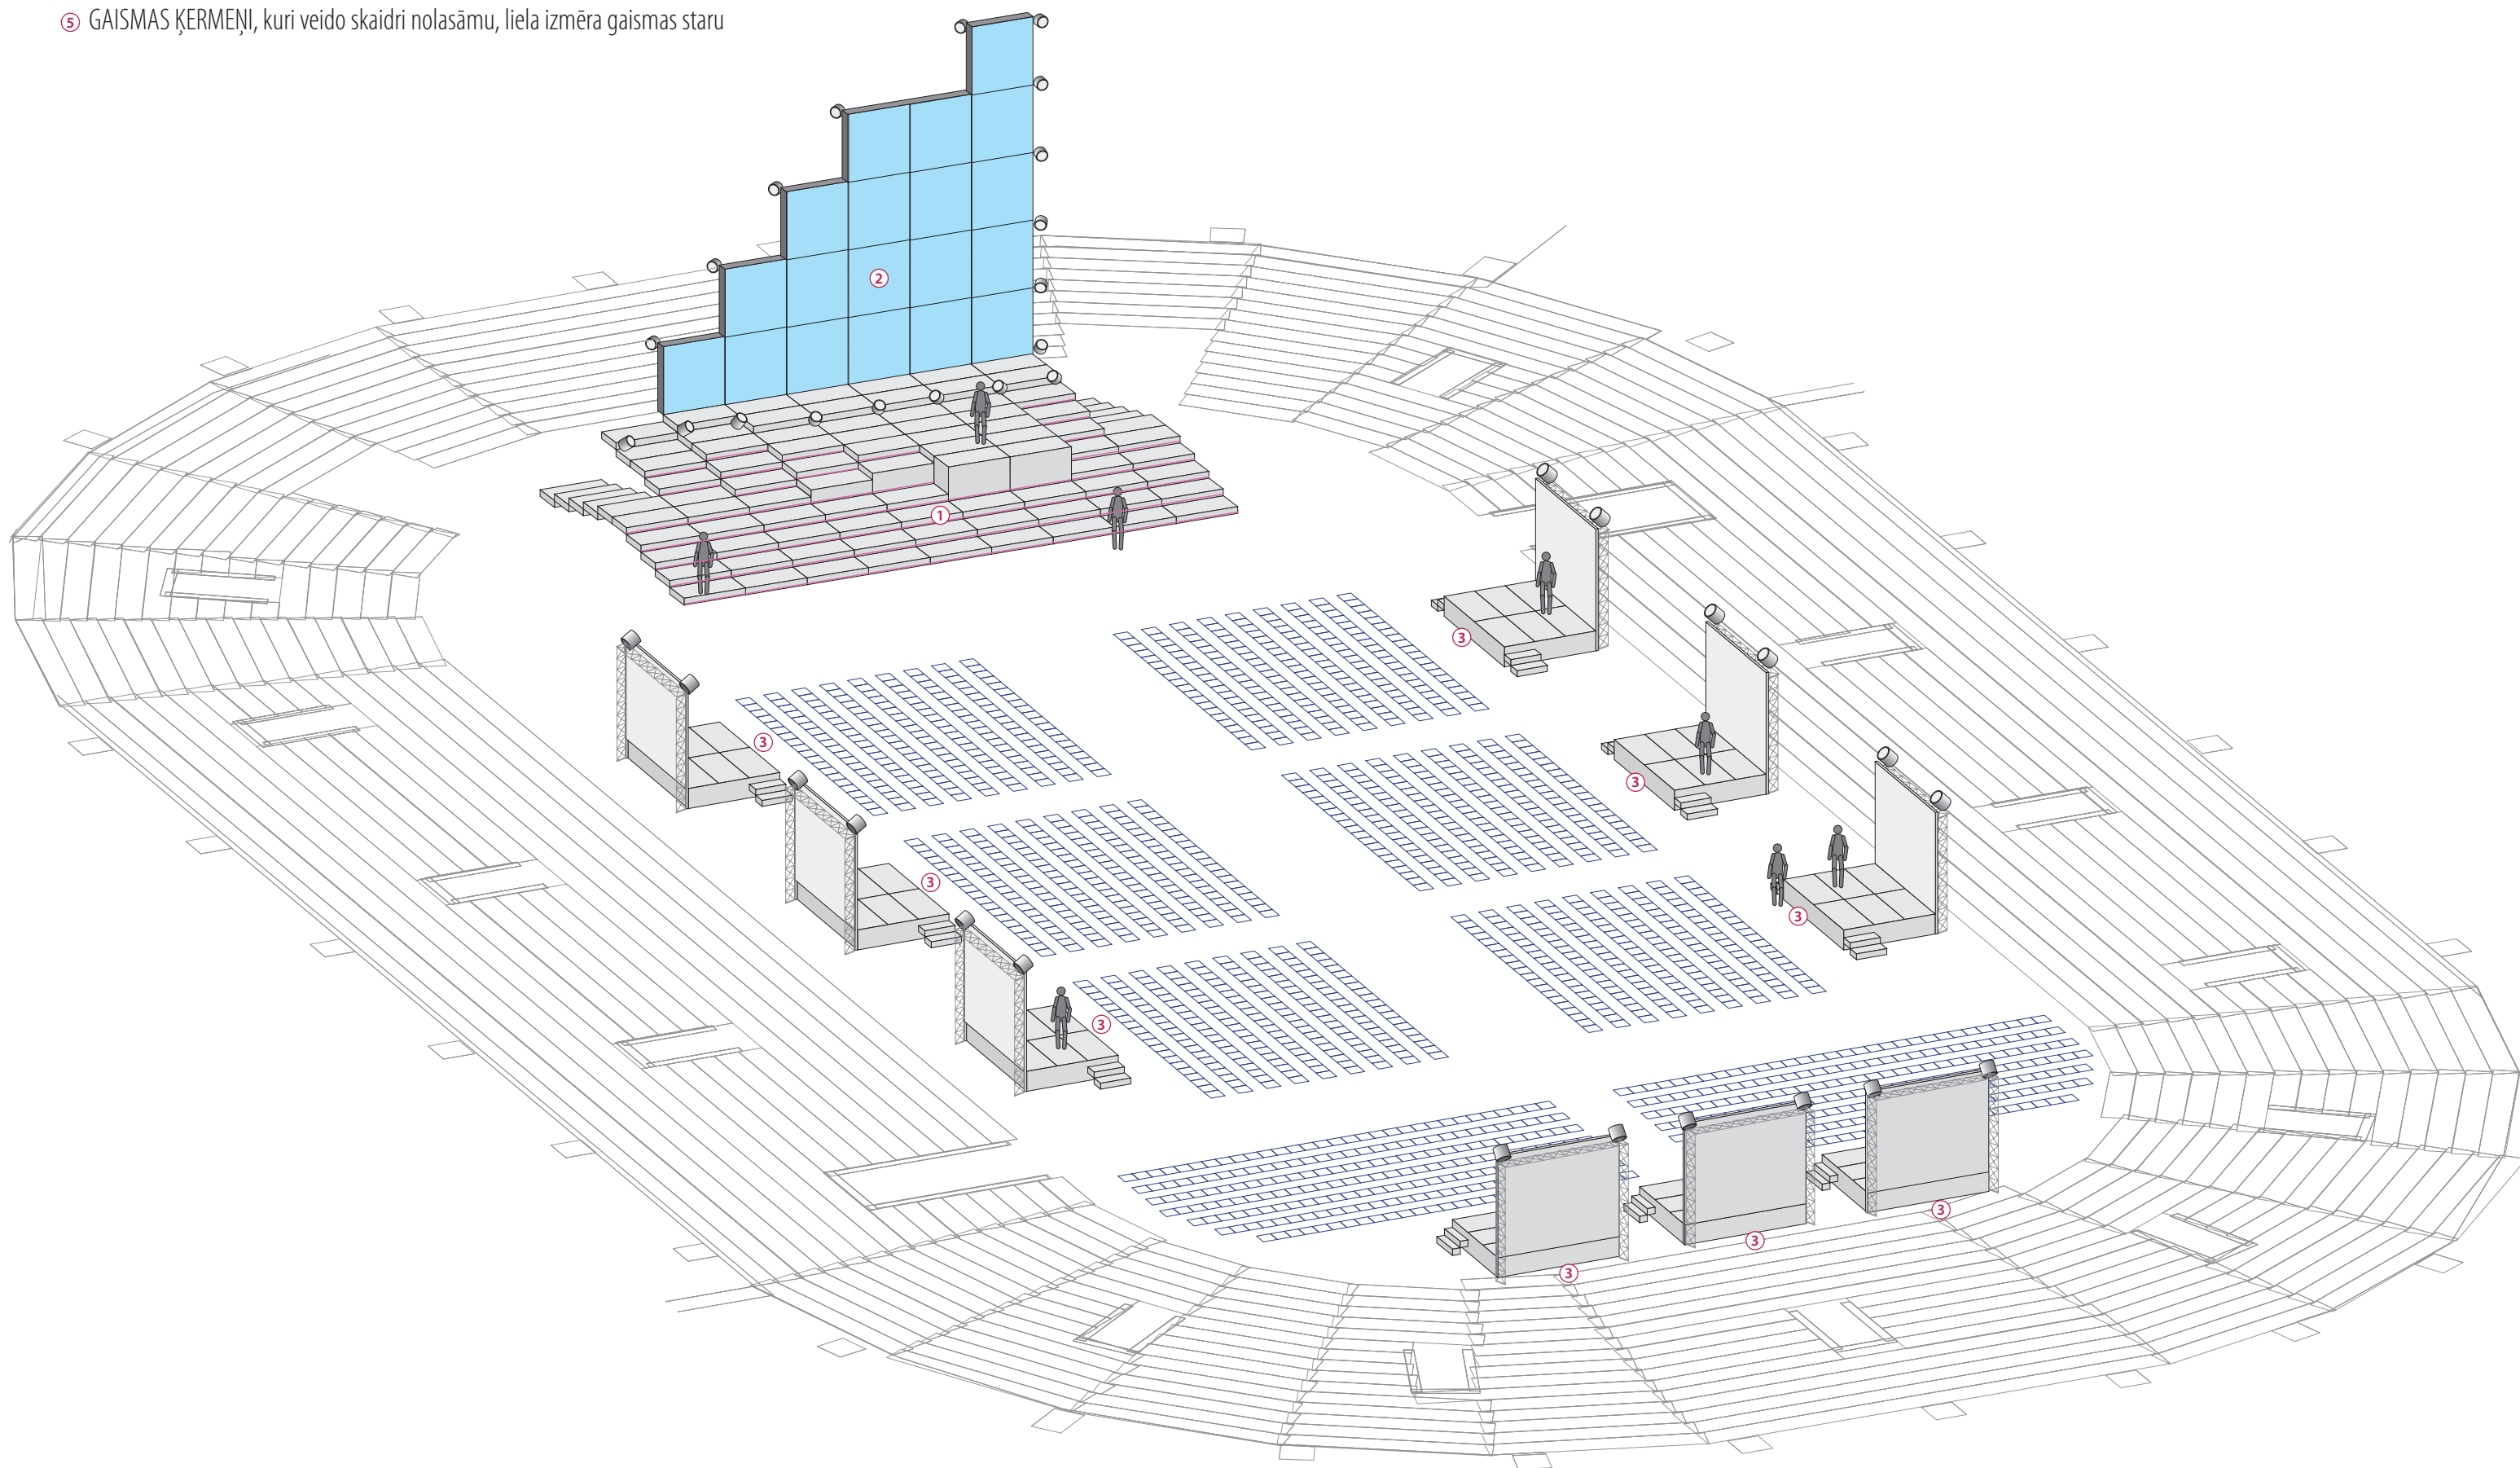


RTU2017IZLAIDUMS Iielā skatuve

- 1 LIELĀ SKATUVE – 180m2 (standarta podestūra tapsēta ar pelēku tepīķi)
- 2 DIOŽU EKRĀNS – 304 moduļi (50x50cm)
- 3 DIOŽU GAISMAS LĪNIJAS

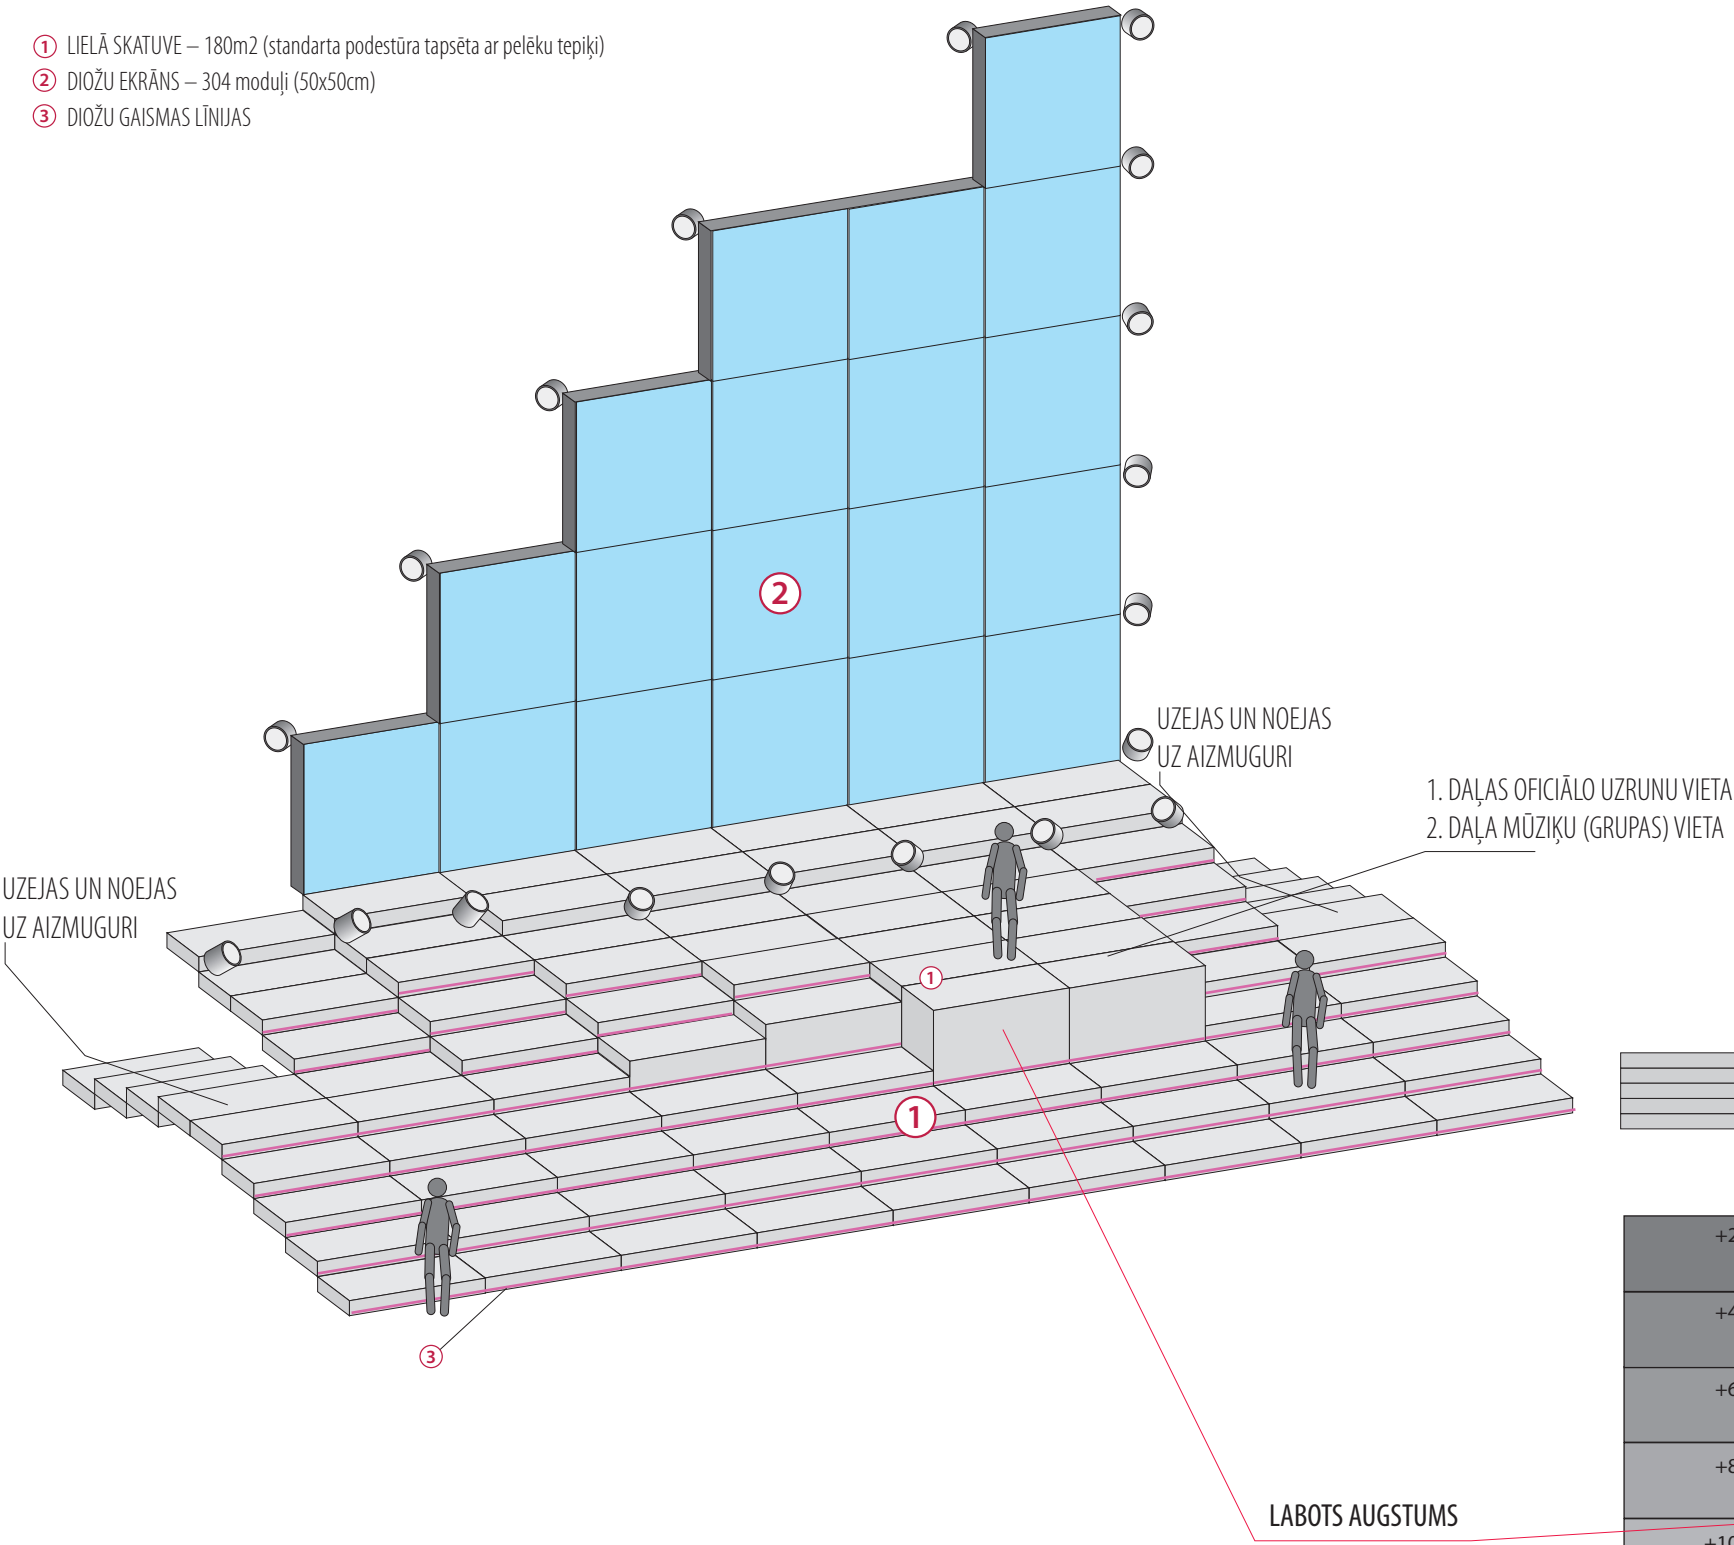

KOPĀ – 304 DIOŽU BLOKI (50X50cm)

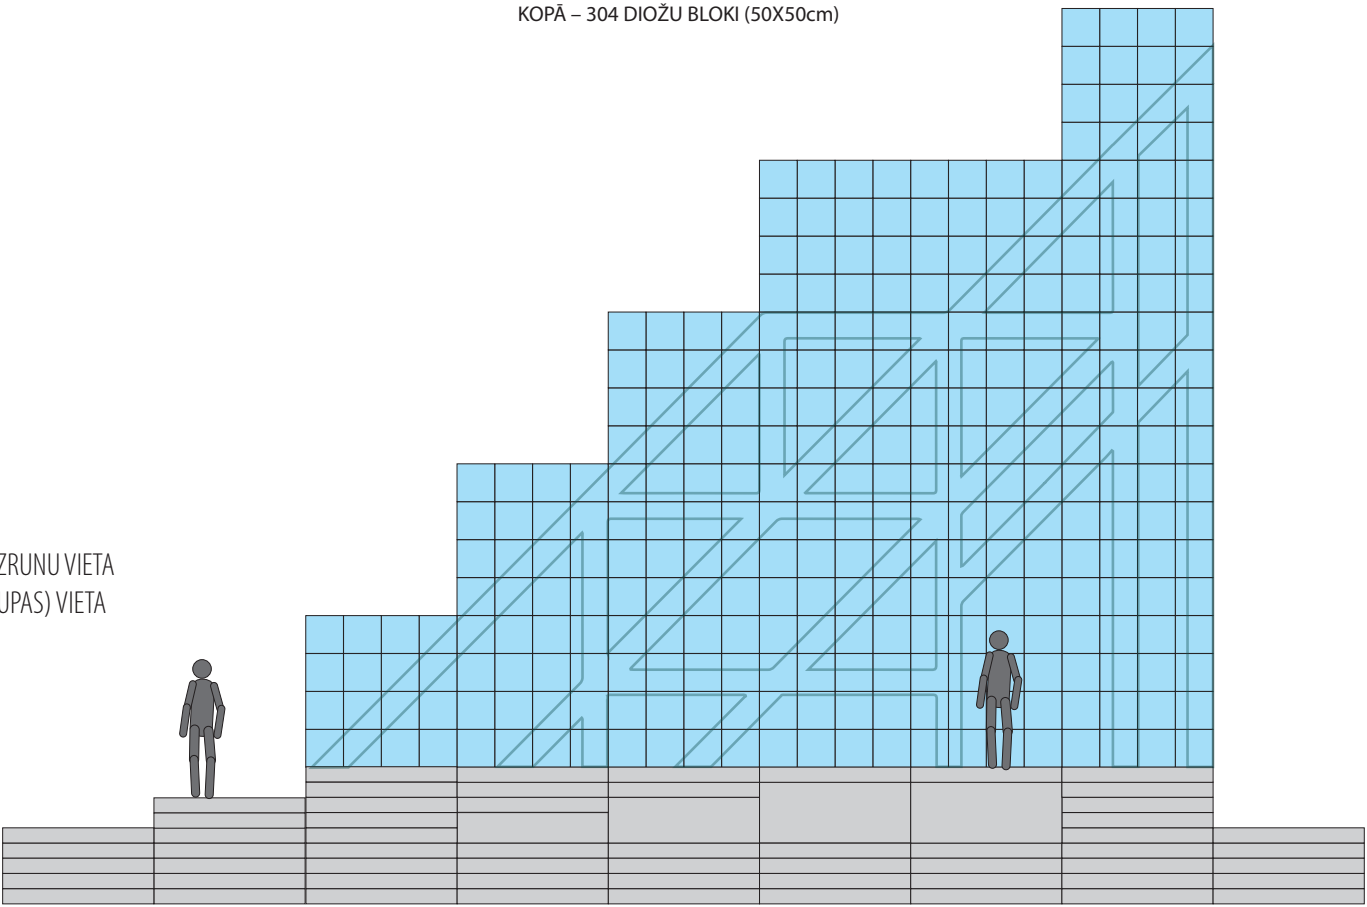

+200	+1600	+1800	+1800	+1800	+1800	+1800	+1800	+200
+400	+1400	+1600	+1800	+1800	+1800	+1800	+1800	+400
+600	+1400	+1600	+1600	+1600	+1600	+1600	+1600	+600
+800	+1200	+1400	+1600	+1600	+1600	+1600	+1400	+800
+1000	+1000	+1200	+1400	+1600	+1600	+1600	+1200	+1000
+1000	+1000	+1000	+1200	+1400	+1600	+1600	+1000	+1000
+800	+800	+800	+800	+800	+1600	+1600	+800	+800
+600	+600	+600	+600	+600	+600	+600	+600	+600
+400	+400	+400	+400	+400	+400	+400	+400	+400
+200	+200	+200	+200	+200	+200	+200	+200	+200

SKATUVES UN DIOŽU EKRĀNA DIZAINS VEIDOTS, LAI UZSVĒRTU

- SADERĪBU AR JAUNO RTU IDENTITĀTI
- SKATUVES KĀ TREPES – BRĪVA VIRZĪBA UZ AUGŠU. ATVĒRTĪBA

RTU2017IZLAIDUMS

① LIELĀ SKATUVE
gaismu staru pozīciju varianti

