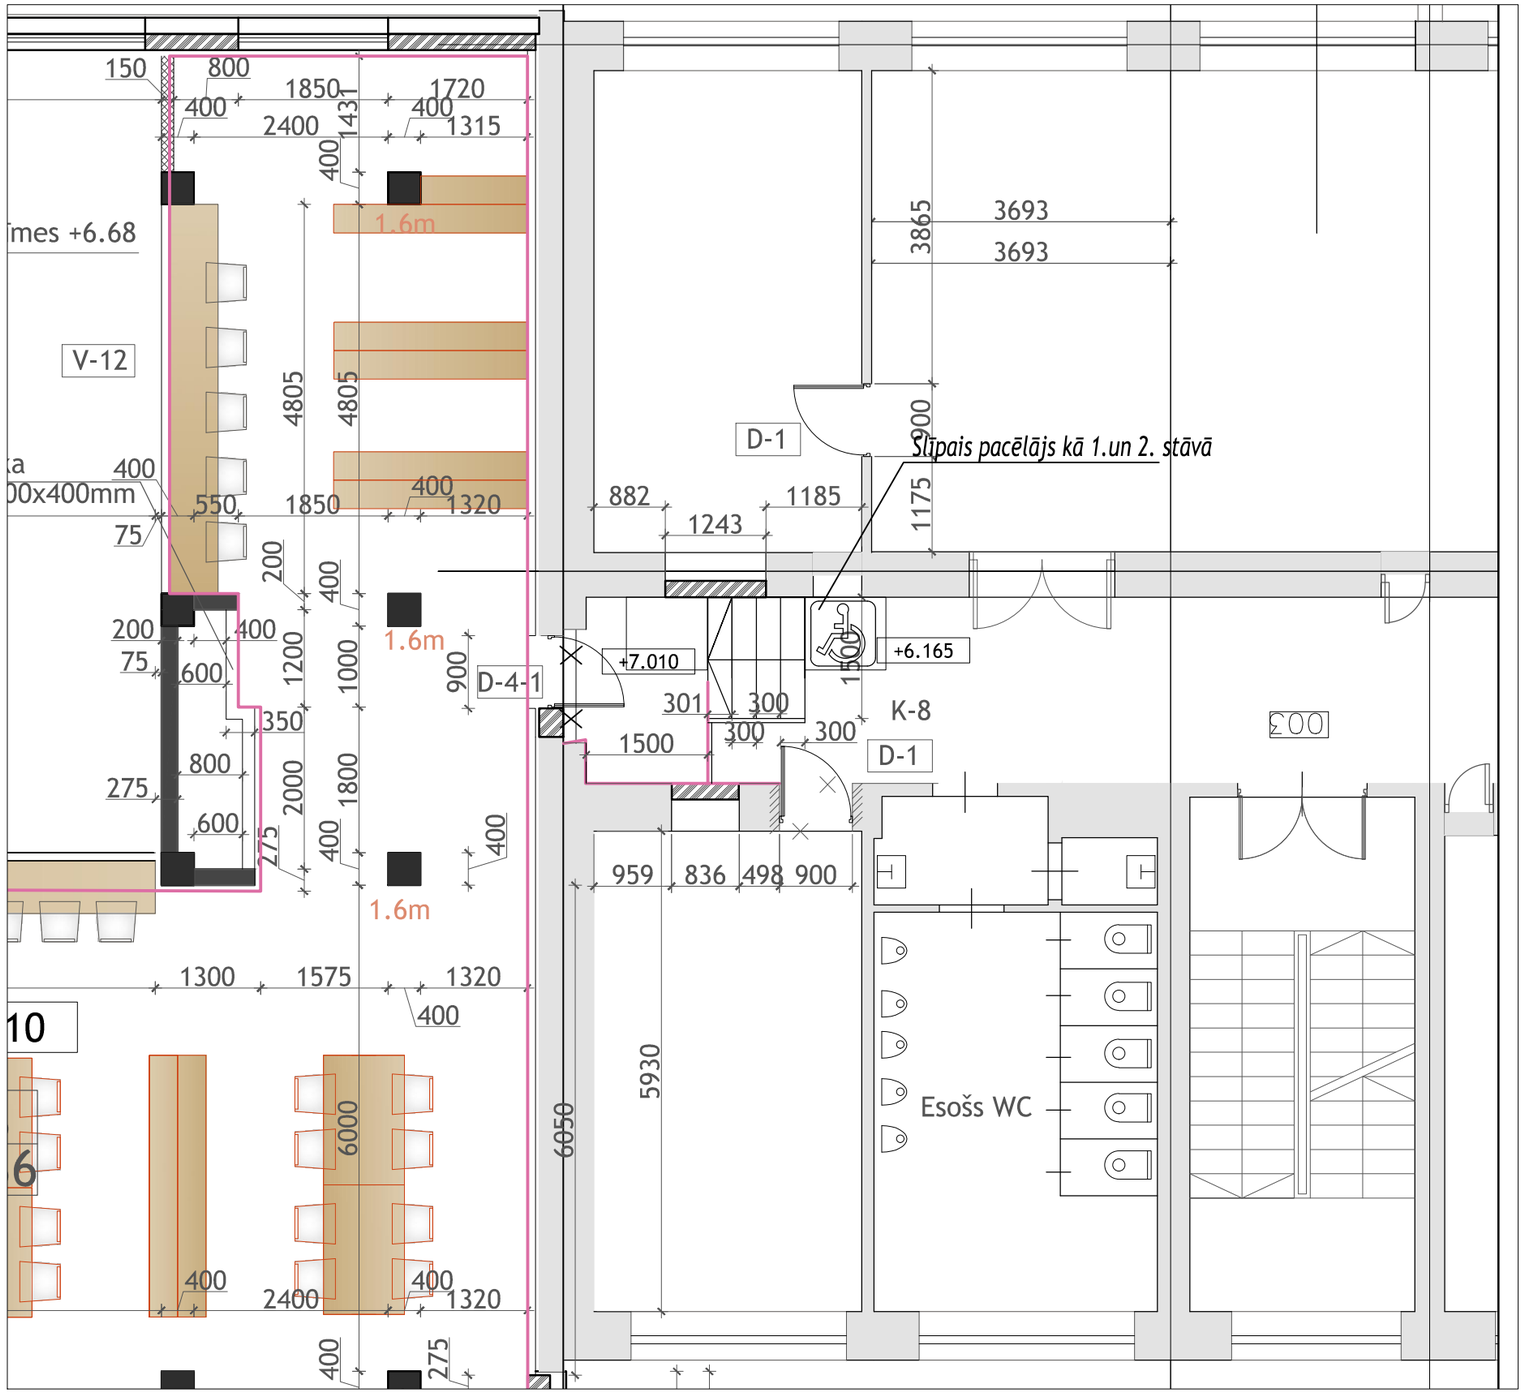

PASŪTĪTĀJS:

RĪGAS TEHNISKĀ UNIVERSITĀTE
Kaļķu iela 1, Rīga, LV1658

ĢENERĀLPROJEKTĒTĀJS:
A & I PRO
PILNSABIEDRĪBA "A & I PRO"
Jāņa iela 7
Rīga, LV 1050, Latvija
Tel./ 00371 67223029
Fax / 00371 67221636
aipro@vsa.lv

ATBILDĪGAIS PROJEKTĒTĀJS:
UĢIS ŠĒNBERGS, ARHITEKTS
SIA "UĢIS ŠĒNBERGS, ARHITEKTS"
Brīvības iela 104
Rīga, LV 1001, Latvija
Tel./Fax 00371 67290996
www.senbergs.lv
senbergs@senbergs.lv

BŪVPROJEKTS:

RTU Zinātniskās bibliotēkas rekonstrukcija un piebūves jaunbūve

Vienošanās Nr.: 2010/0066/3DP/3.1.2.1.1/09/IPIA/VIAA/006

Iepirkuma identifikācijas Nr.: RTU-2013/56

Adrese / Zemesgabala kad. nr. 0100 062 2003
Paula Valdena iela 5, Paula Valdena iela 7,
Paula Valdena iela 3, Rīga

Vecās adreses:/ Kīpsalas iela 10; Āzenes iela 14/24, Rīga/

Būvprojekta sadaļas projektētājs:

UĢIS ŠĒNBERGS, ARHITEKTS
SIA "UĢIS ŠĒNBERGS, ARHITEKTS"
Brīvības iela 104
Rīga, LV 1001, Latvija
Tel./Fax 00371 67290996
www.senbergs.lv
senbergs@senbergs.lv

Būvprojekta vadītājs	Uģis Šēnbergs		2015/03/15
Izstrādāja	A. Rurāne		2015/03/15
Projekta stadija			TP
Būvniecības kārta	/ Paula Valdena 5 /		1

Rasējums

3. STĀVA PLĀNA FRAGMENTS INVALĪDU PACĒLĀJS KĀPNES K-8 /izmaiņas/

Proj. Nr.	03/2013	Marka	AR	Arhīva Nr.	A-03-13
CAD File CAD.FILE		Lapa	AR-26i	Lapu skaits	
Mērogs		Datums	12.03.2015.	Lapas caurejošais Nr.	