

LATVIJAS REPUBLIKA

ZEMES ROBEŽU PLĀNS

Zemes vienības kadastra apzīmējums: 01000620208

Adrese: Ķīpsalas iela 6, Rīga

Plāns izgatavots pamatojoties uz Rīgas pilsētas būvvaldes 2017.gada 17.jūlija lēmumu Nr.BV-17-8864-nd
"Par zemes ierīcības projekta apstiprināšanu un adreses piešķiršanu Ķīpsalas ielā 6, Rīgā.

Zemes vienība izveidota, sadalot zemes vienību ar kadastra apzīmējumu 01000620107.


Robežas uzmērītas: 24.07.2017.-03.08.2017.

Plāna mērogs 1: 2000

Zemes vienības platība: 11.0093 ha




ZEMES VIENĪBA UZMĒRĪTA
LKS-92 TM
Mēroga koeficients: 0.999600

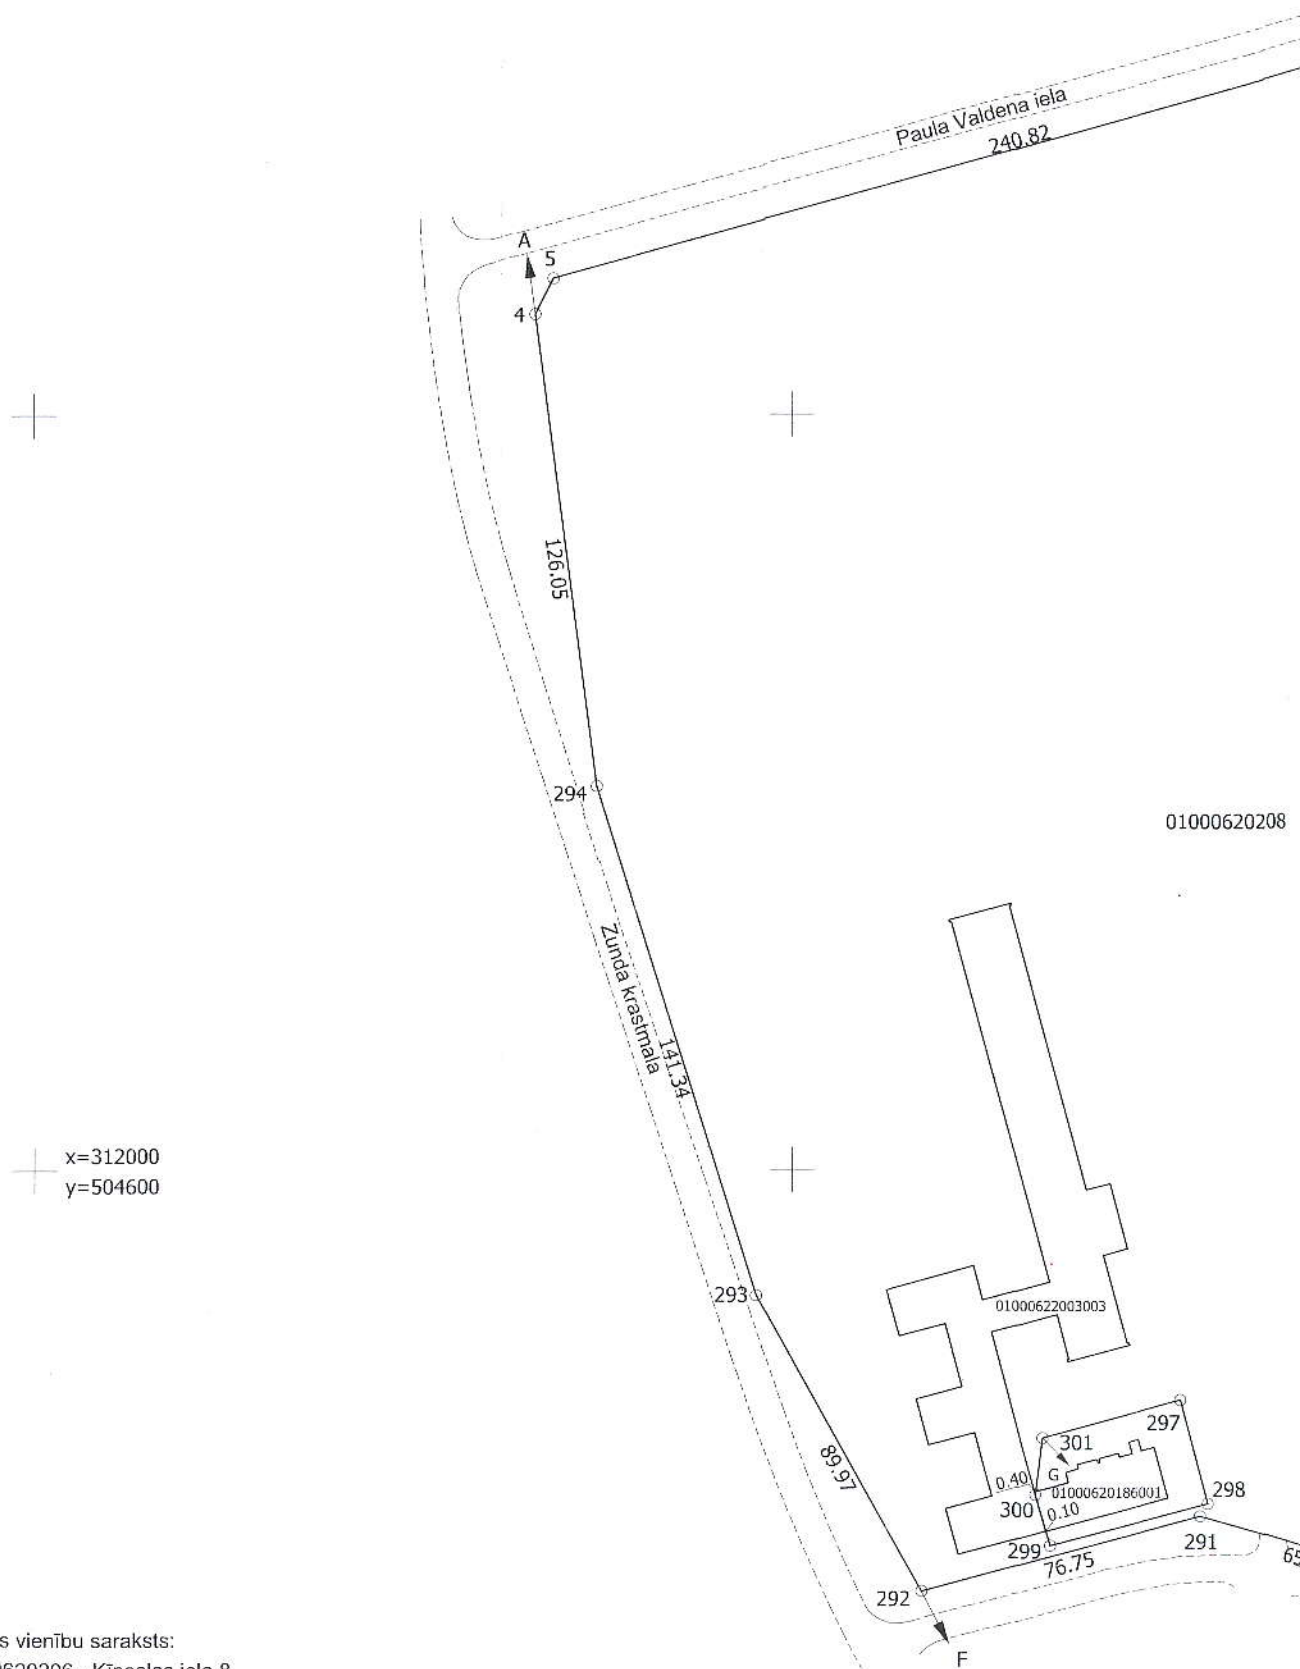

01000620208

Robežjošo zemes vienību saraksts:
no A līdz B: 01000620206 - Ķīpsalas iela 8
no B līdz C: 01000620008
no C līdz D: 01000622000 - Ķīpsalas iela 4
no D līdz E: 01000620128 - Ķīpsalas iela 2
no E līdz F: 01000629999
no F līdz A: 01000622048
no G līdz G: 01000620186 - Āzenes iela 12 k-4

ZEMES VIENĪBAS IZVIETOJUMA SHĒMA

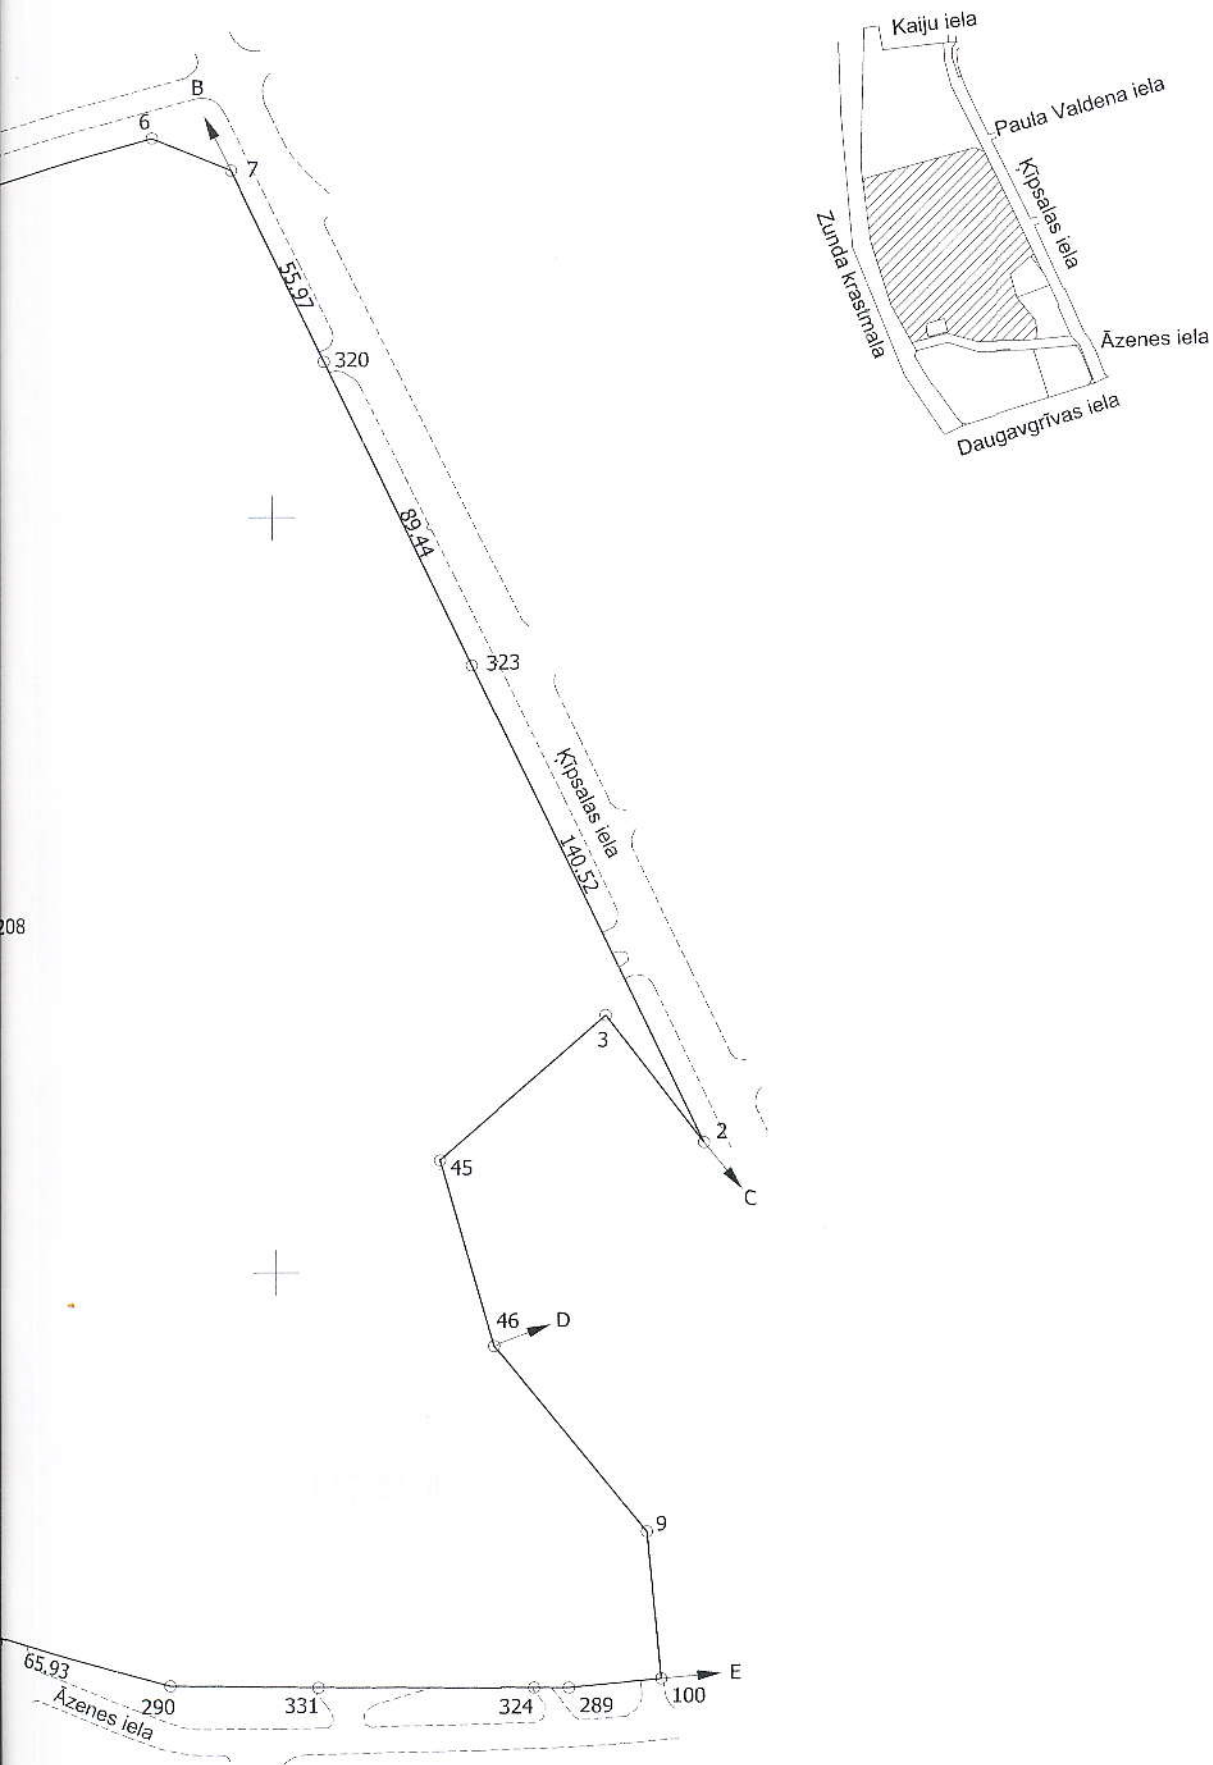

Malu garumi (m):
 4-5: 10.69
 6-7: 22.42
 2-3: 42.49
 3-45: 57.91
 45-46: 51.24
 46-9: 63.68
 9-100: 39.11
 100-289: 24.45
 289-324: 9.18
 324-331: 56.68
 331-290: 38.74
 290-298: 28.45
 298-299: 43.42
 299-300: 14.08
 300-301: 15.13
 301-297: 38.04

Plāna mērogs 1: 2000

Zemes vienības platība: 11.0093 ha

Mērnīks Jana Brice (sert.Nr.BB 610, derīgs no 19.09.2016. līdz 18.09.2021.)
 apliecina, ka plāns izgatavots atbilstoši Ministru kabineta 2011.gada 27.decembra
 noteikumiem Nr. 1019 "Zemes kadastrālās uzmēršanas noteikumi"

Jana Brice

04.08.2017.