NOSACĪTIE APZĪMĒJUMI

-LABIEKĀRTOŠANAS DARBU ROBEŽA

-JAUNBŪVĒJAMĀS ĒKAS

-ĒKU MARĶĒJUMS

-ESOŠĀS ĒKAS

-PROJEKTĒTĀS IEEJAS ĒKĀ

-JAUNBŪVĒJAMS BRUĢA IESEGUMS

-JAUNIZVEIDOJAMS ZĀLIENS

-JAUNBŪVĒJAMS ASFALTA SEGUMS

-REKONSTRUĒJAMS ASFALTA SEGUMS

-ESOŠS ASFALTA SEGUMS

-JAUNBŪVĒJAMS RETINĀTA BRUĢA IESEGUMS

-JAUNBŪVĒJAMS UPES OĻU IESEGUMS

-ESOŠIE KOKI

-NOCĒRTAMI KOKI

-PROJEKTĒTIE KOKI

-PROJEKTĒTĀS BRAUKTUVES UN IETVES

K1 -SADZĪVES KANALIZĀCIJA

K2 -LIETUS KANALIZĀCIJA

Ū1 -SAIMNIECISKI-DZERAMAIS UN UGUNSDZĒSĪBAS ŪDENSVADS

H1 -UGUNSDZĒSĪBAS HIDRANTS

W0 -PROJEKTĒTĀ ELEKTROLĪNIJA

W2 -PROJEKTĒTĀ ELEKTROLĪNIJA

-PROJEKTĒTIE VĀJSTRĀVU TĪKLI

-PROJEKTĒTIE VĀJSTRĀVU TĪKLI

-DEMONTĒJAMIE VĀJSTRĀVU TĪKLI

G3 -PROJEKTĒTAIS GĀZES VADS

ST -PROJEKTĒTĀ SAT

BŪVPROJEKTA ĢENERĀLPLĀNS
M 1:500

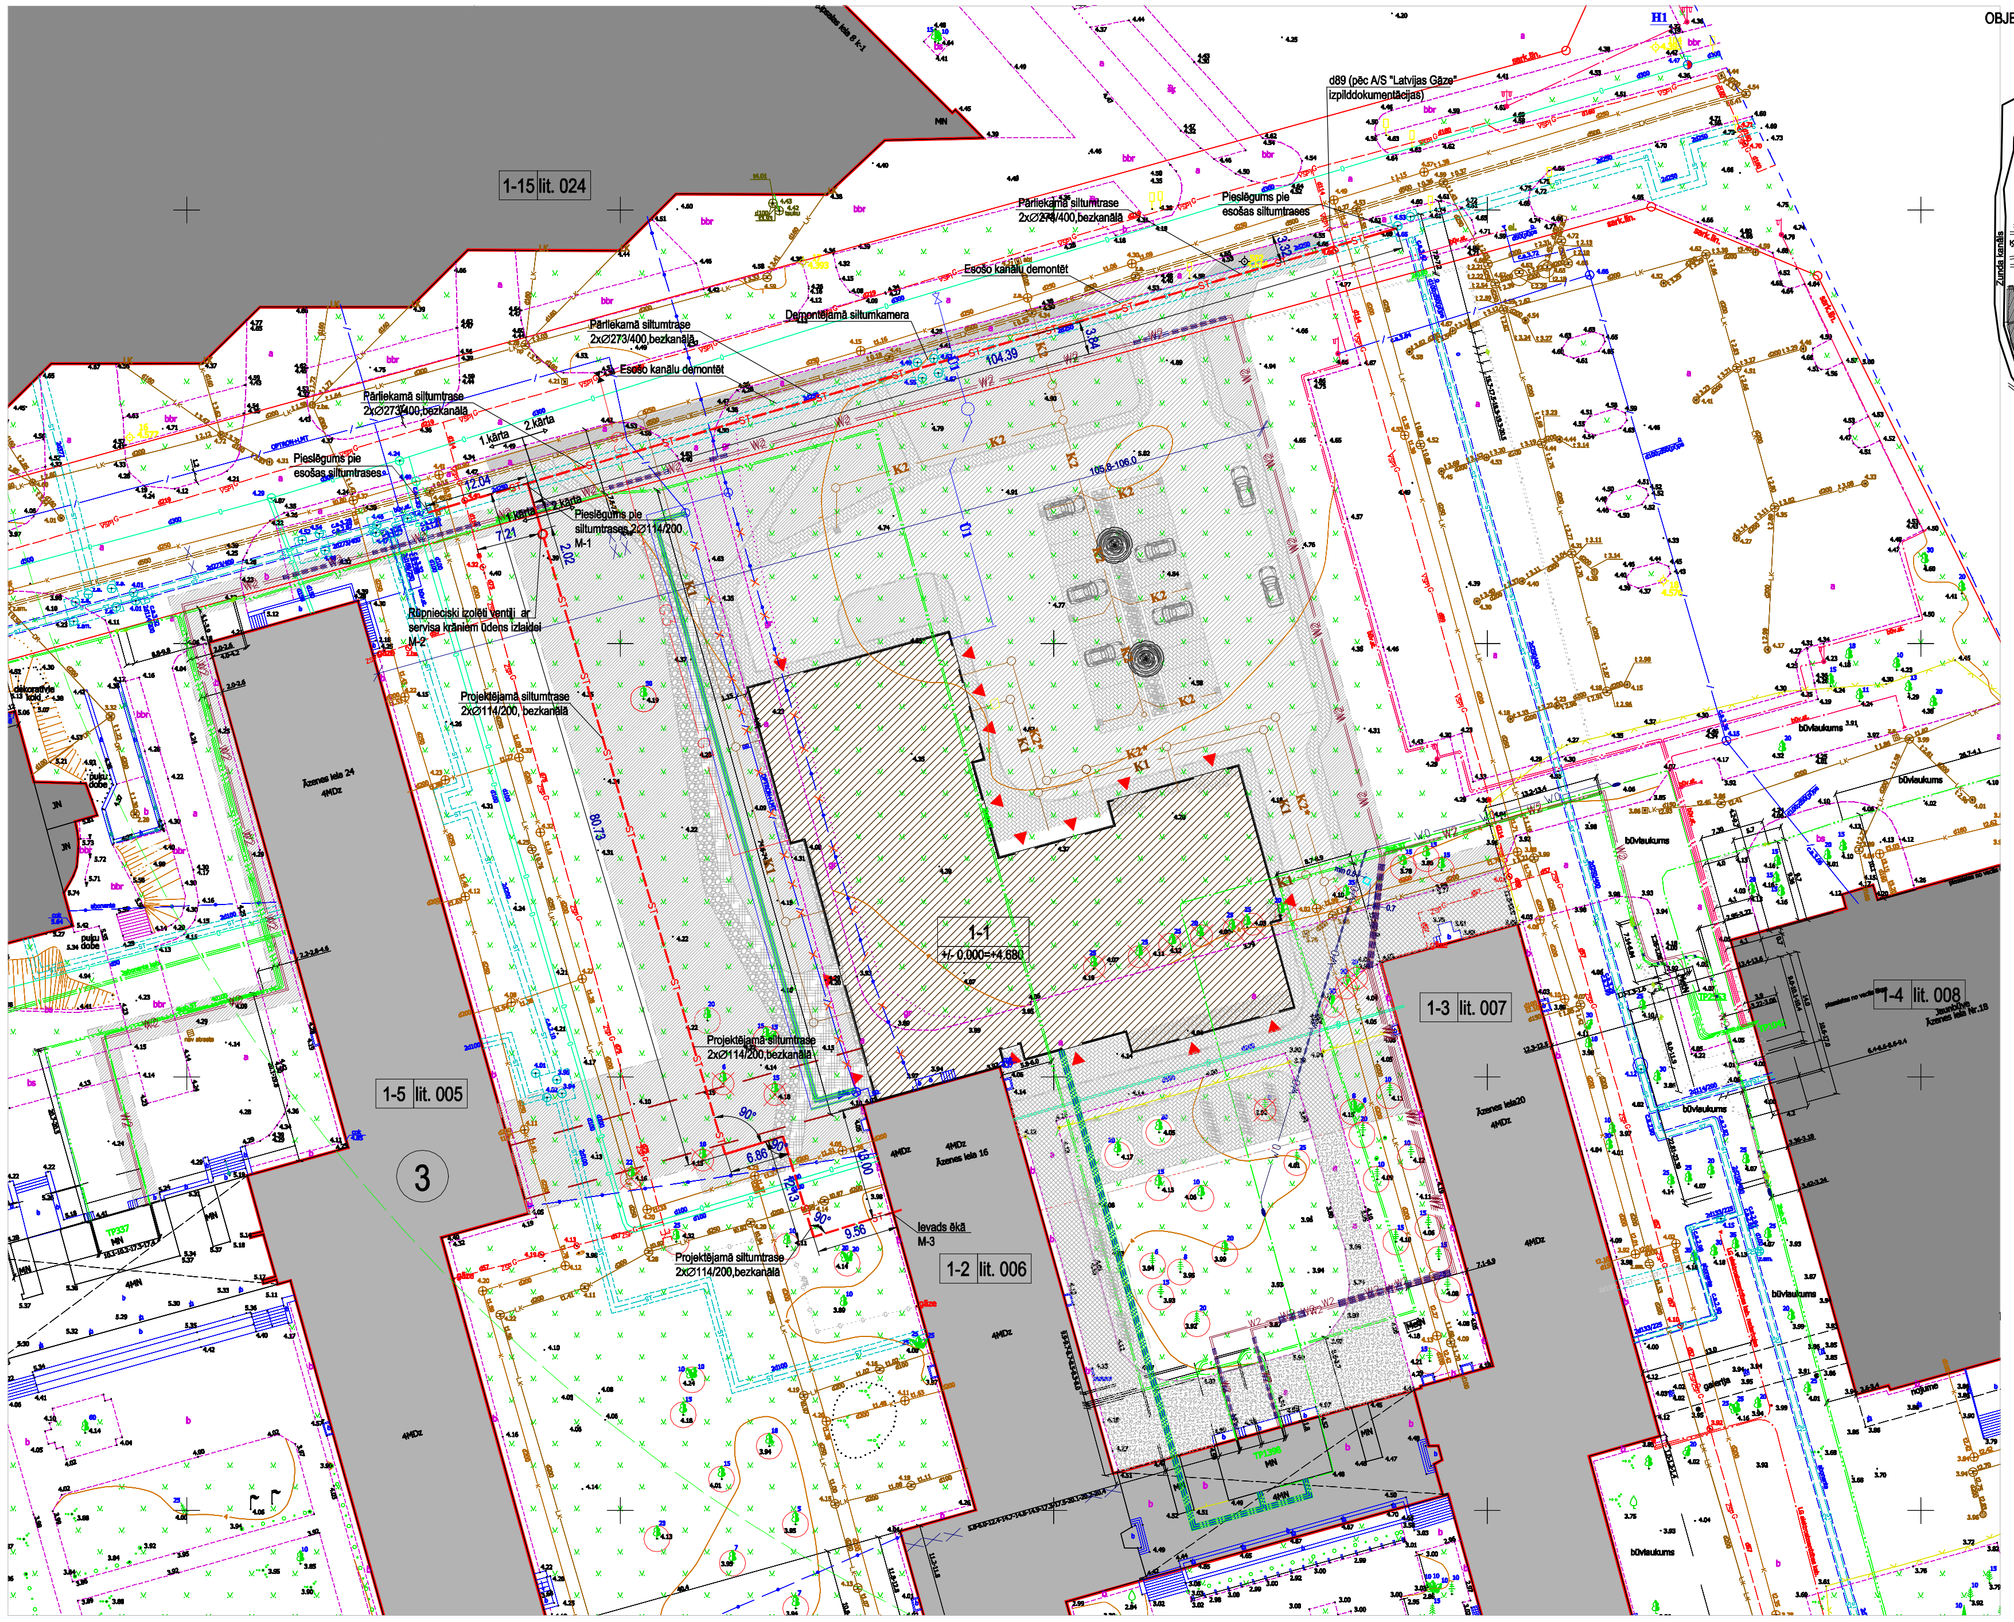
1-15 lit. 024
1-5 lit. 005
1-1 +/- 0.000=+4.680
1-3 lit. 007
1-4 lit. 008
1-2 lit. 006
Pārlieka siltumtrase 2x/2273/400,bezkanālā
Pieslēgums pie esošas siltumtrases
Esošo kanālu demontēt
Demontējamā siltumkamera
Pieslēgums pie siltumtrases 2x2114/200
Projektējamā siltumtrase 2x/2114/200,bezkanālā
Jaunais ēkā M-3
Projektējamā siltumtrase 2x/2114/200,bezkanālā
Projektējamā siltumtrase 2x2114/200,bezkanālā
Ievads ēkā M-2
Ievads ēkā M-1
Ievads ēkā M-3
d89 (pēc A/S "Latvijas Gāze" izpilddokumentācijas)
Esošā kanalizācijas aka
Esošā kanalizācijas aka
Esošā kanalizācijas aka