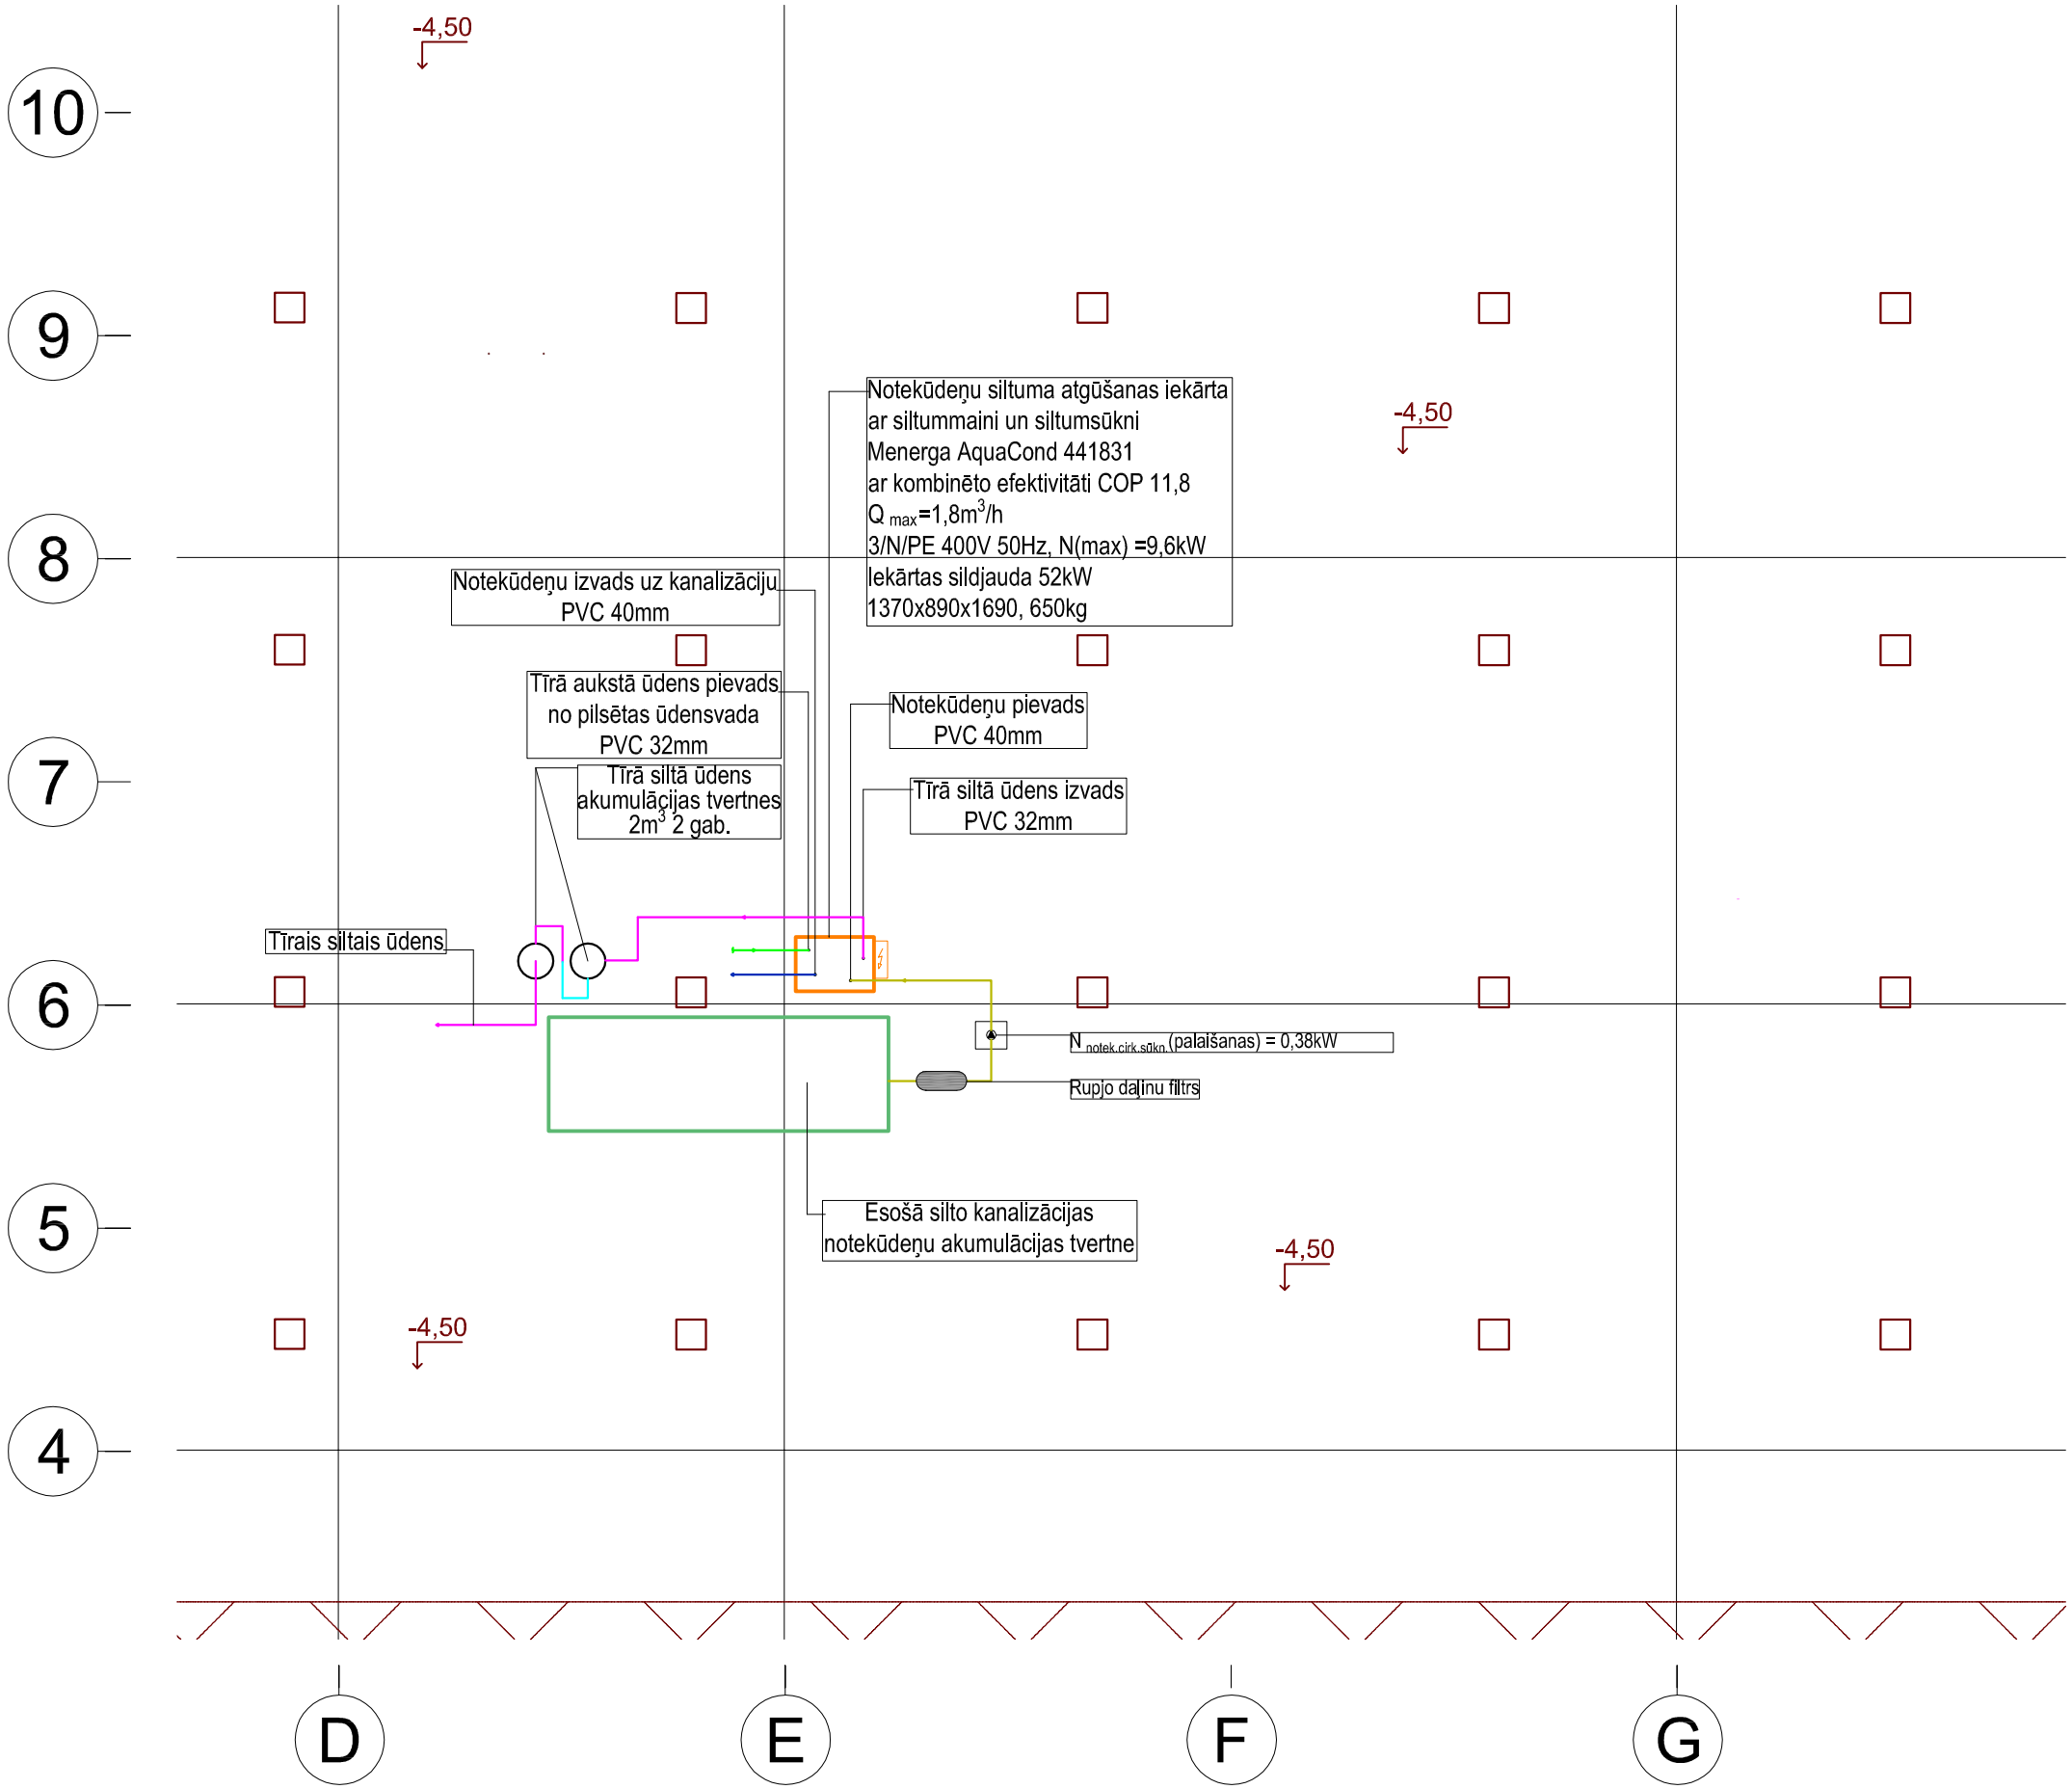

PIEZĪMES/ NORĀDĪJUMI

1. Visi izmēri doti milimetros, augstuma atzīmes metros.
2. Rasējumos uzrādītie risinājumi uzskatāmi par pricipiāliem, izmaiņas iepriekš skaņot ar projekta arhitektu.
3. Rasējumus nedrīkst mērīt! Lasīt rakstītos izmērus!
4. Gadījumā, ja dabā konstatētas neprecizitātes vai atkāpes no projekta, nekavējoties jāinformē Arhitekts.
5. Visus projektā norādītos materiālus drīkst aizvietot ar analogiem materiāliem, izmaiņas iepriekš skaņoot ar projekta arhitektu.
6. Specifikācijā norādītie apdares laukumi un materiālu apjomi doti bez materiālu rezerves.Visus materiālu apjomus precizēt pirms būvdarbu veikšanas.
6. Ja bojāta jumta kopņu apdare, paredzēt virsmas tīrīšanu un krāsošanu ar dvkomponentu krāsu.
7. Paredzēt jumta profilloksnes balsta siju pārkrāsošanu ar divkomponentu krāsu. Aptuvenais laukums- 120m², precizēt pēc esošā jumta demontāžas.
8. Jumta nesošās profilloksnes skat. BK daļu. Profillokšņu savienojuma vietas hermetizēt.

APZĪMĒJUMI

- TĪRĀ AUKSTĀ ŪDENS CAURUĻVADS
- NOTEKŪDEŅU CAURUĻVADS
- NOTEKŪDEŅU CAURUĻVADS
- TĪRĀ SILTĀ ŪDENS CAURUĻVADS
- NOTEKŪDEŅU SILTUMA ATGŪŠANAS IEKĀRTA
- NOTEKŪDEŅU CIRKULĀCIJAS SŪKNIS
- RUPJO DAĻIŅU FILTRS
- TĪRĀ SILTĀ ŪDENS AKUMULĀCIJAS TVERTNE

PALAST ARHITEKTS

A/S "PALAST ARHITEKTS", Bīrdenes iela 1A, Rīga, LV-1058, Reģ.Nr. 40003587246

DR ARHITEKTI
Pērses iela 14-5, Rīga, LV-1011, t: 67280647
davids@drarhitekti.lv, www.drarhitekti.lv

OBJEKTS /

PELDBASEINA ĒKAS VIENKĀRŠOTA RENOVĀCIJA
Ķīpsalas iela 5, Rīga

PASŪTĪTĀJS /

RĪGAS TEHNISKĀ UNIVERSITĀTE

	PARAKSTS/	DATUMS/
OLGA GRIMAILOVA		18.02.2013.
ĒRIKA LEŠINSKA		18.02.2013.

RASĒJUMS /

PAGRABSTĀVA PLĀNS
STARP ASĪM 4-10 UN D-G

RASĒJUMA Nr. / ŪK	PROJ Nr. / 1204	MARKA/ ŪK
	STADIJA / TP	LAPU SK. /
DATUMS / 18.02.2013.	MĒROGS / 1:100	LAPA NR./