



BANNERA PRETSKATS M1:25

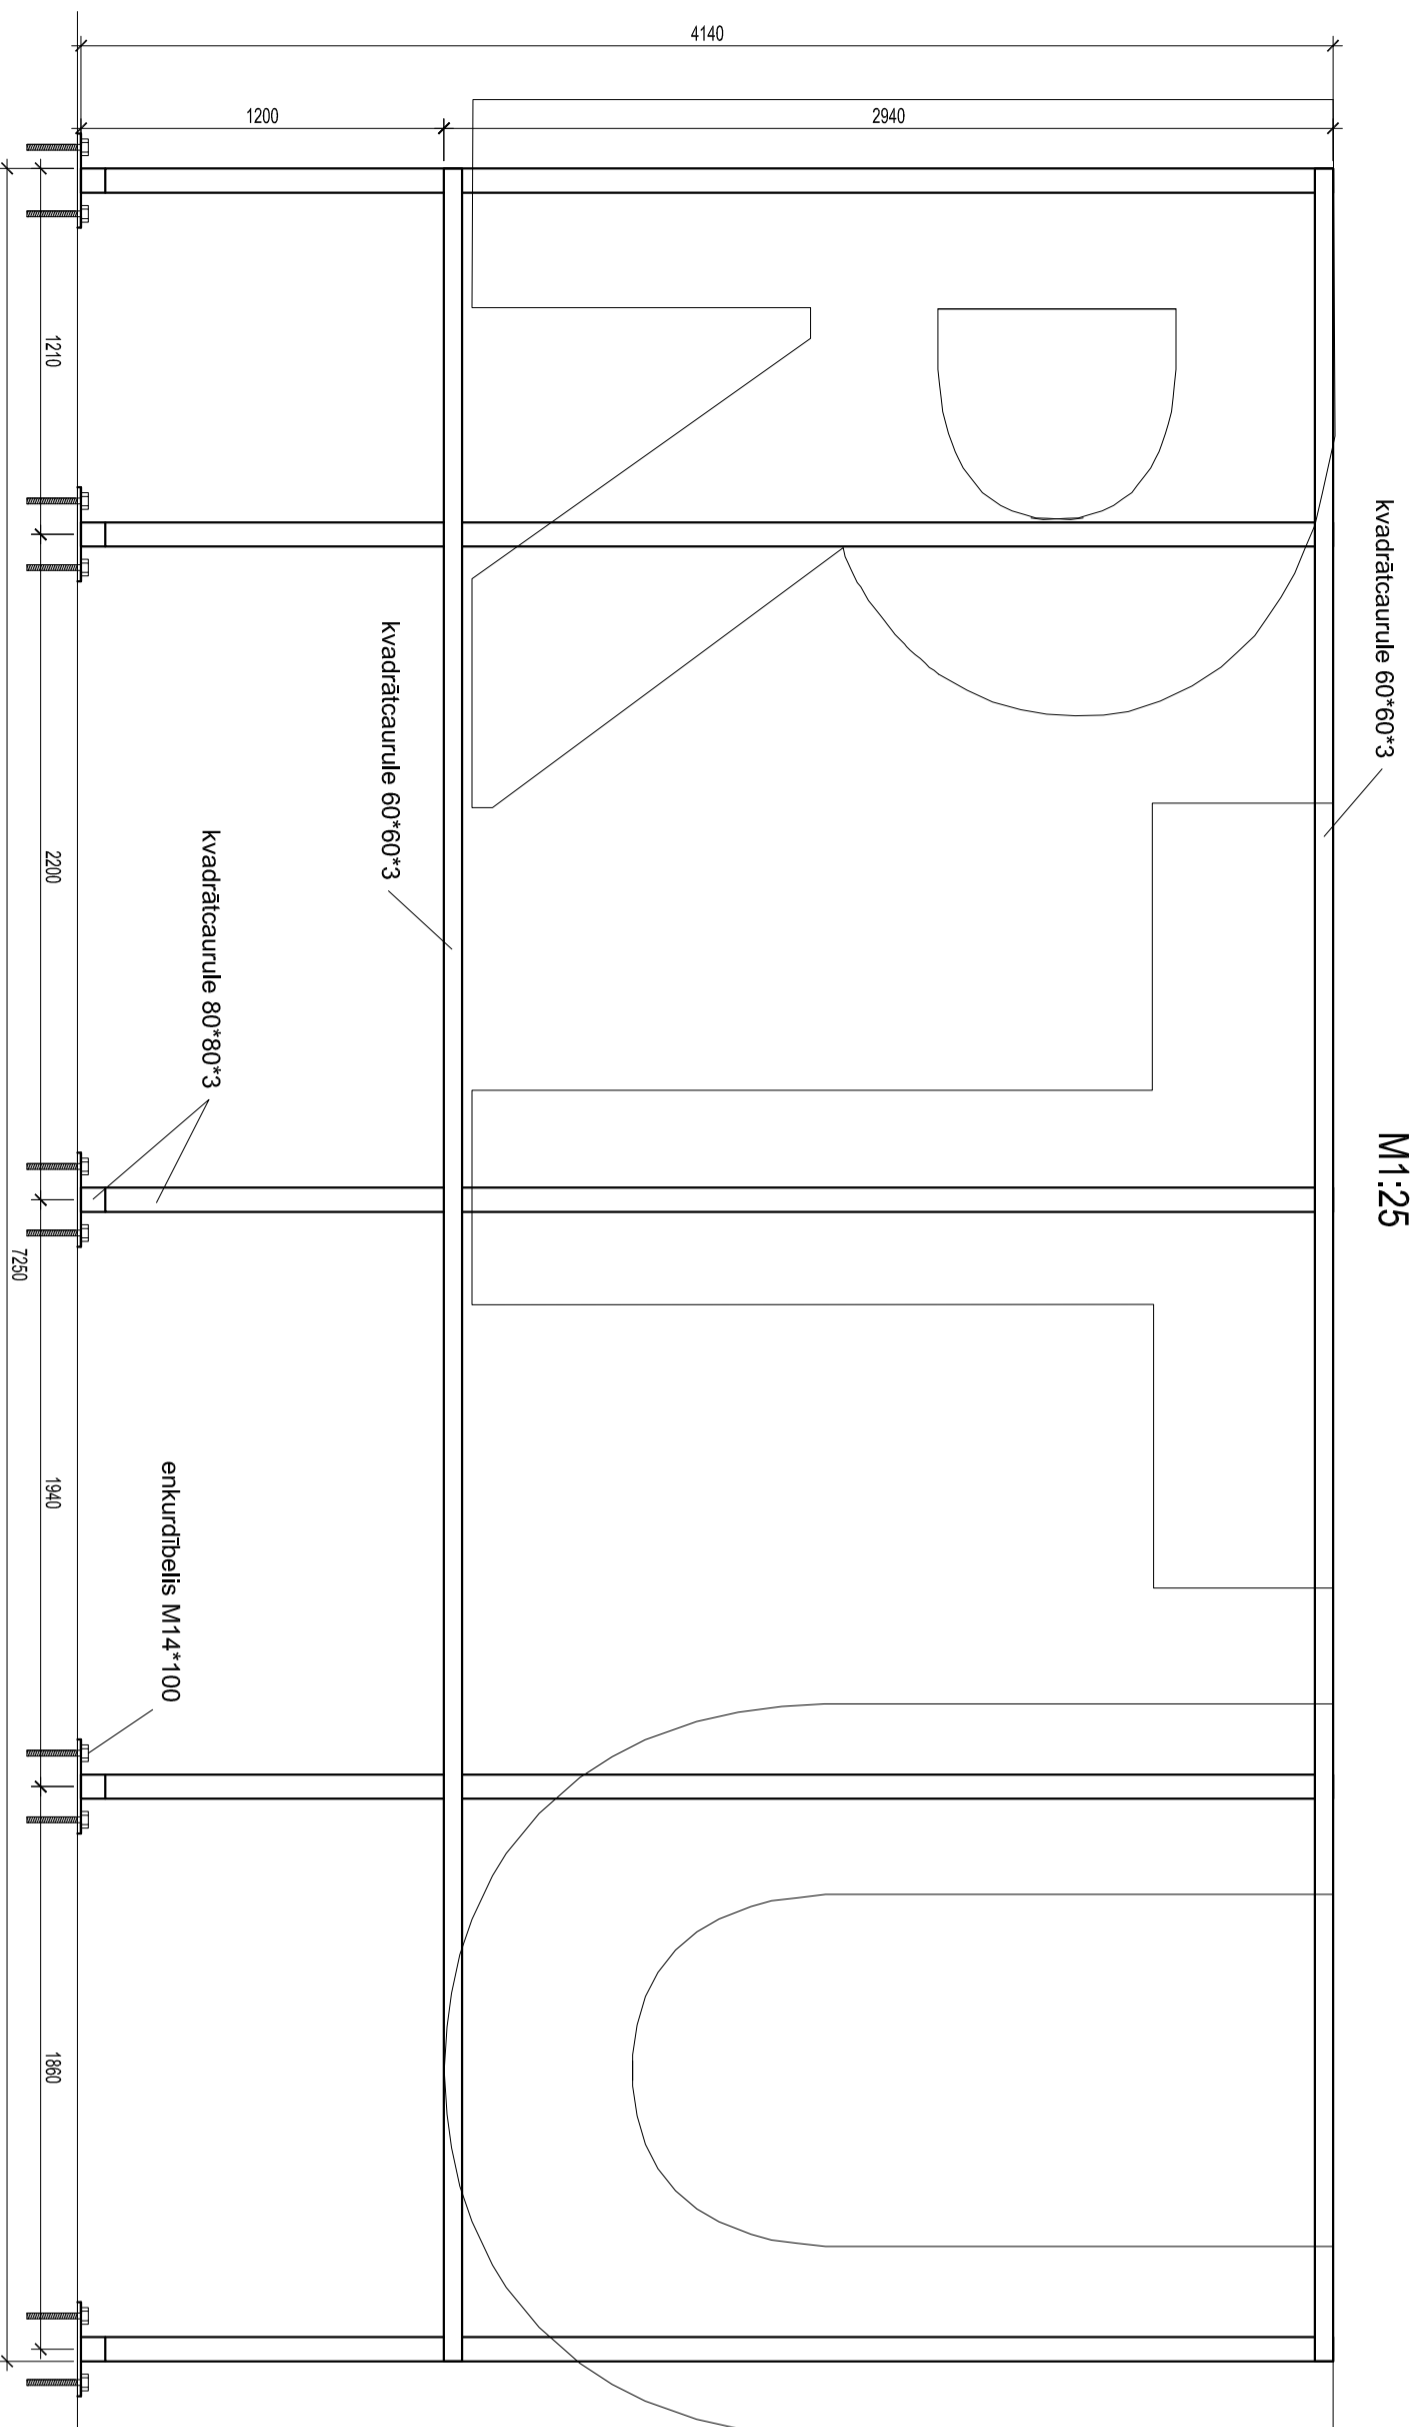

BANNERA SĀNSKATS M1:25

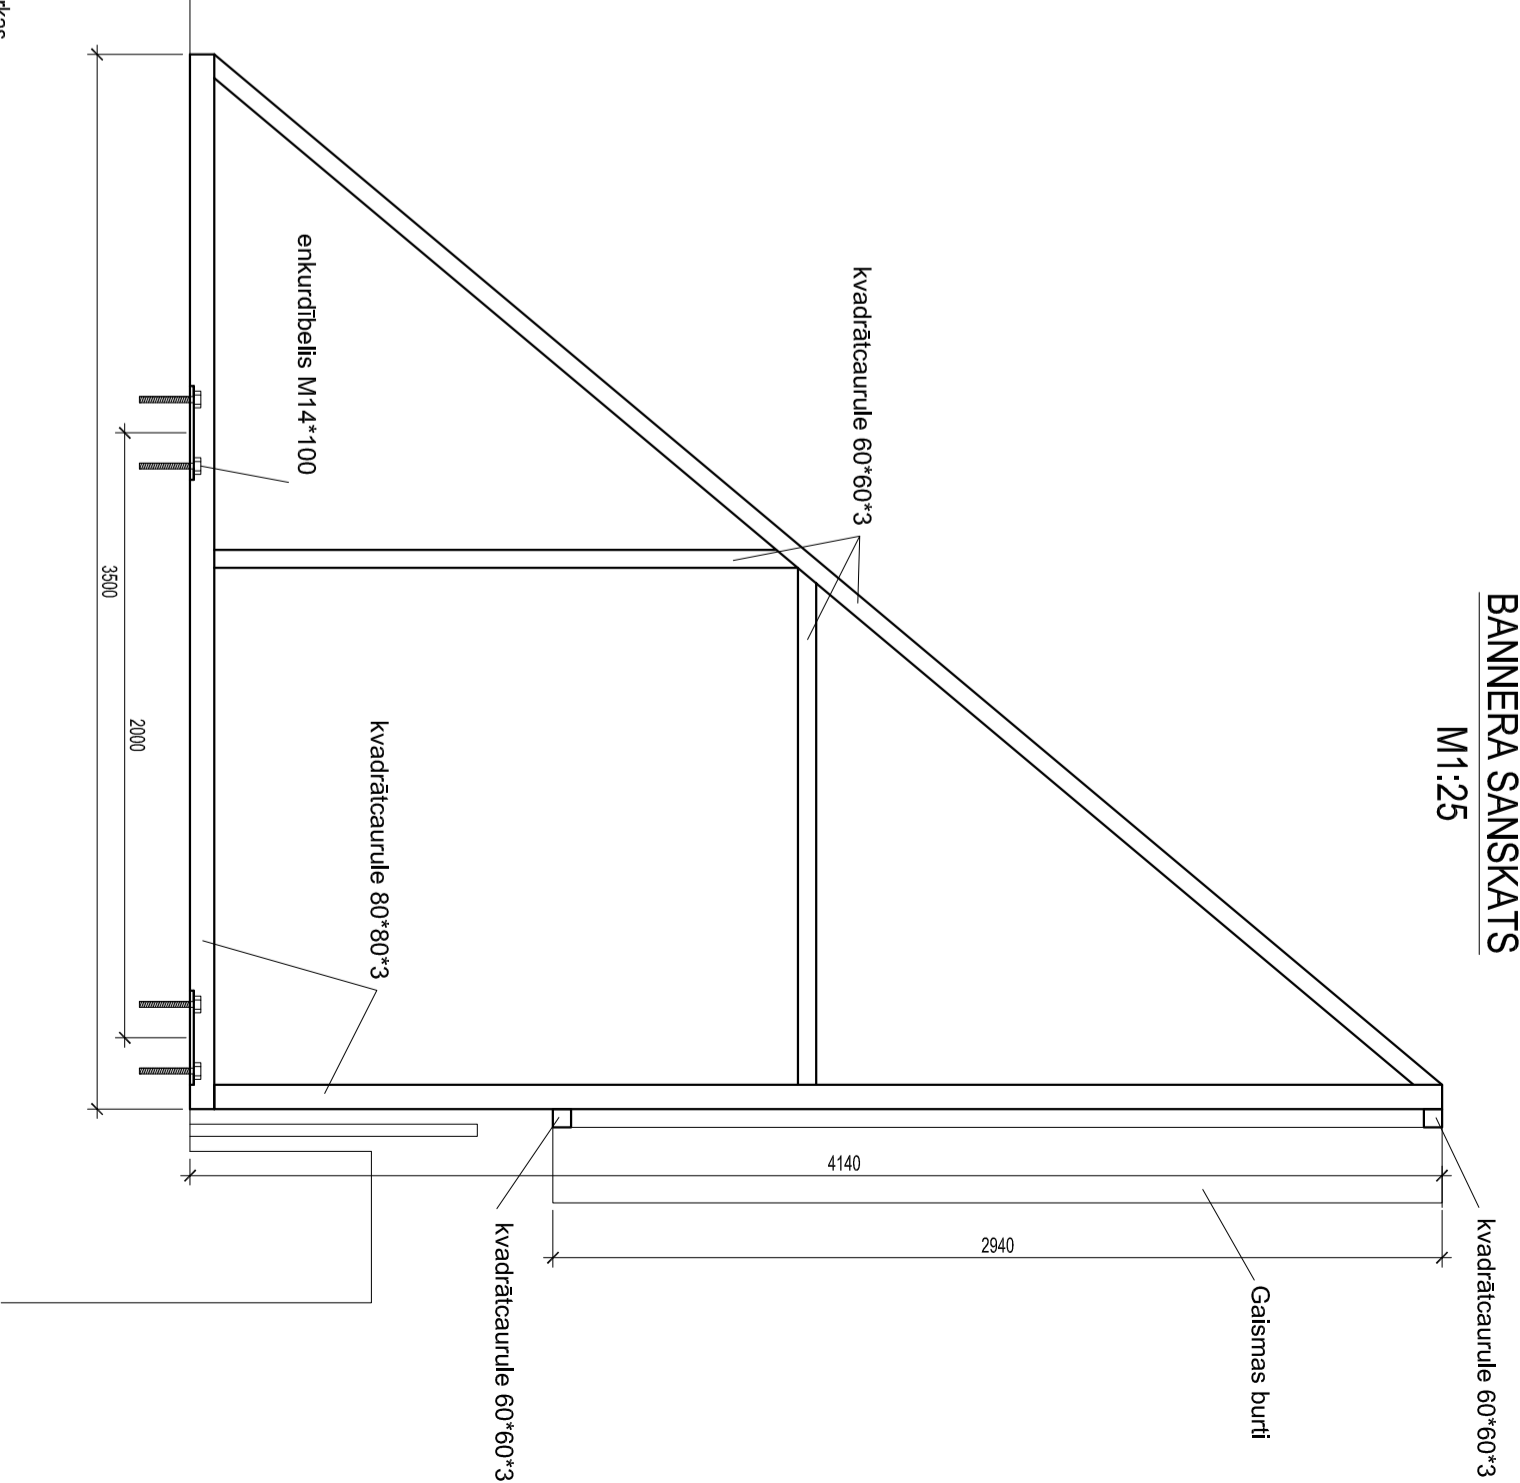

Tērauda specifikācija

Apz.	Nosaukums	Skaitis	Masa (kg)	
			Viena elementa	Visu elementu
SHS60x3	I= 59250 S275JR (EN 10025)	1	307,5	307,5
SHS80x3	I= 38250 S275JR (EN 10025)	1	270,4	270,4
				578

PIEZĪMES:

1. Tērauda konstrukcijas. Projekta paredzētos veidņos izgatavot no S275 markas tērauda albiņstīši EN-10025-93, lokšņu tēraudu no S275 markas tērauda albiņstīši EN-10025-93.
2. Metāla konstrukcijas izstrādātas MK stadijā. Pirms montāžas elementu pasūtīšanas izgatavošanai nepieciešams izstrādāt metāla konstrukciju detaļizziņus rasējumus (MKD).
3. Visas metāla konstrukcijas vietas jānoīrina no rūsas un neīrītiem līdz SA 2 pakāpei saskaņā ar ISO 8501-1.
4. Metāla konstrukcijas izgatavot ar pusautomātisko mehānisku ogļskābas gāzes vīdē pēc GOST 8050-85, lietojot stipriņi SV-08 G2S (GOST 2246-70*), Mehānizma šuvju augstums pēc mazākā elementa diezuma.
5. Mehānizma montāžas savienojumus veikt ar rokas mehānizānu, pielietojot elektrodus EA2 (GOST 9467-75). Mehānizmas šuvju augstums pēc elementu mazākā diezuma.
6. Skrūvju savienojumiem lietot B prezīlātes klases skrūves M2 (GOST 7798-70) ar stiprības klasi 5,8 un uzgriežņus ar 5. stiprības klasi (GOST 1739-5-87).
7. Tehniskais projekts ir par pamatu projekta detaļizziņos izstrādei, ko veic būvuzņēmējs.
8. Rasējumos norādīti tikai principiālie konstrukciju mezgli, kas attiecīgi jāņem vērā konstrukcijas dokumentācijā.
9. Materiālu specifikācijās var nebūt ievērti visi materiāli, kas norādīti rasējumos, tādēļ būvuzņēmējam, sastādot būvdarbu tāmi, jāaplūko tehniskā projekta dokumentācija kopumā.
10. Aklāto metāla konstrukciju krāsu saskaņot ar būvprojekta arhitekta daļu (AR).
11. Visi izmēri saskaņojami ar reklāmas izgatavotāju un precizējami objekta uz vietas.

BK daļas vad.	G. Karolis	Projekts: Jumta reklāmas stiprinājuma tehniskais risinājums	Pasūt. Nr.	
Izstrādāja		Adrese: RTU Enerģētikas un elektrotehnikas fakultāte Rīga, Azāres iela 12k-1	Stadija	Rasēj. Nr.
		Pasūtītājs: RĪGAS TEHNISKA UNIVERSITĀTE	TP	BK-1
		Rasējums:	Lapa	Mērogs
				1:25
		REKLĀMAS STIPRINĀJUMA RISINĀJUMS	Revīzija	Rev. daļ.
			0	