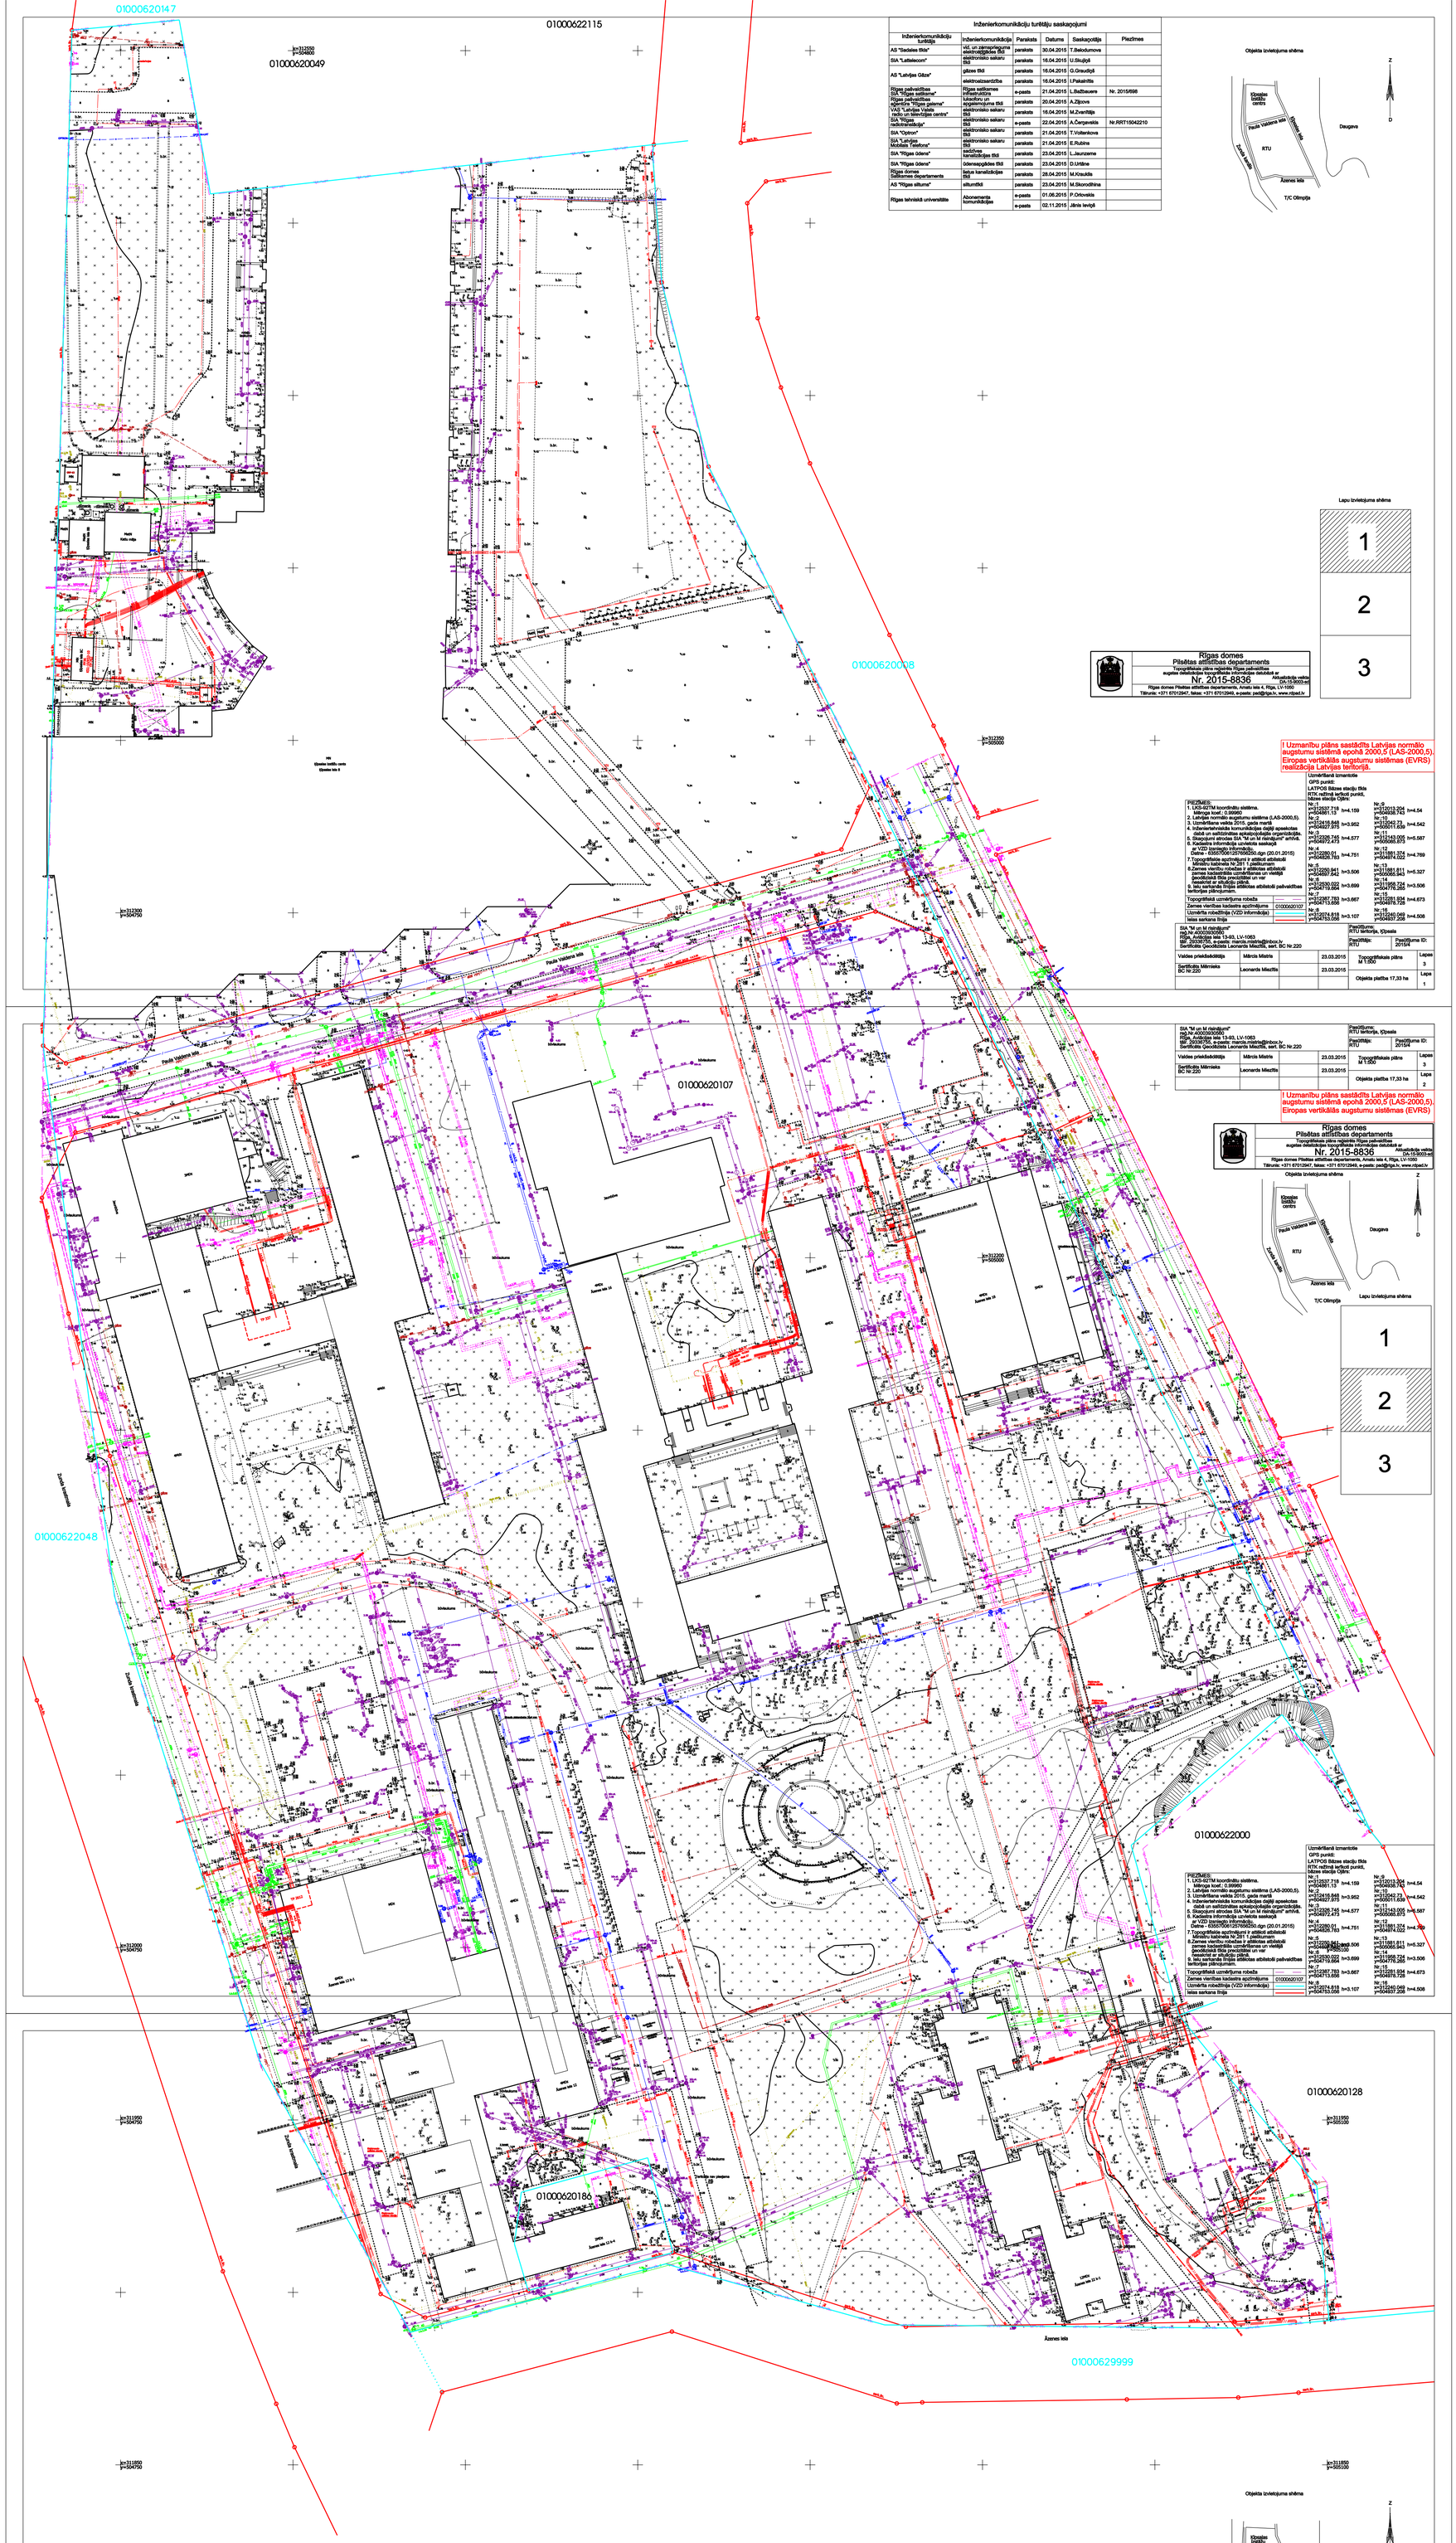

Inženierkomunikāciju turētāji					
Inženierkomunikāciju turētāja	Inženierkomunikācija	Paraksts	Datums	Saskaņotāja	Piezīmes
AS "Sadales tīkls"	vītņ. un zemspriegumā elektroapgādes tīkli	parakstā	30.04.2015	T.Bekodumova	
SIA "Lattelecom"	elektronisko sakaru tīkli	parakstā	16.04.2015	U.Skujiņš	
AS "Latvijas Gāze"	gāzes tīkli	parakstā	16.04.2015	G.Graudiņš	
	elektroaizsardzība	parakstā	16.04.2015	I.Pakalnīte	
Rīgas pašvaldības SIA "Rīgas satiksme"	Rīgas satiksmes infrastruktūra	e-pasts	21.04.2015	L.Blažbauere	Nr. 2015/698
Akciju sabiedrība "Rīgas siltums"	siltumtīkli un siltumenerģija	parakstā	20.04.2015	A.Zīgkova	
VAS "Latvijas Valsts radio un televīzijas centrs"	elektronisko sakaru tīkli	parakstā	16.04.2015	M.Zvaritāja	
SIA "Rīgas radiotehnikas birojs"	elektronisko sakaru tīkli	e-pasts	22.04.2015	A.Čerņevskis	Nr.RRT15042210
SIA "Optron"	elektronisko sakaru tīkli	parakstā	21.04.2015	T.Voitenkova	
SIA "Latvijas Mobilais Telefons"	elektronisko sakaru tīkli	parakstā	21.04.2015	E.Rubins	
SIA "Rīgas ūdens"	ūdensvads kanalizācijas tīkli	parakstā	23.04.2015	L.Jaunzeme	
SIA "Rīgas ūdens"	ūdensapgādes tīkli	parakstā	23.04.2015	D.Urtāne	
Rīgas domes Satiksmes departaments	lietus kanalizācijas tīkli	parakstā	28.04.2015	M.Krauklis	
AS "Rīgas siltums"	siltumtīkli	parakstā	23.04.2015	M.Sikonuzāne	
Rīgas tehniskā universitāte	Akromemanta komunikācijas	e-pasts	01.06.2015	P.Orlovskis	
		e-pasts	02.11.2015	Jānis Ieviņš	

Objekta izvietojuma shēma

Lapu izvietojuma shēma

Rīgas domes
Pilsētas attīstības departaments
Topogrāfiskās plāna reģistrācija Rīgas pašvaldības augstas detalizācijas topogrāfiskās informācijas datubāzē ar
Nr. 2015-8836
Aktualizācija veikta DA-15-9003-ad
Rīgas domes Pilsētas attīstības departaments, Ārmeņu iela 4, Rīga, LV-1050
Tālrunis: +371 67012847, fakss: +371 67012849, e-pasts: pad@riga.lv, www.riposd.lv

I Uzmanību plāns sastādīts Latvijas normālo augstumu sistēmā epohā 2000,5 (LAS-2000,5). Eiropas vertikālās augstumu sistēmas (EVRS) realizācija Latvijas teritorijā.

PIEZĪMES:
1. LKS-92TM koordinātu sistēma. Mērogs koef.: 0.99960
2. Latvijas normālo augstumu sistēma (LAS-2000,5).
3. Uzmērīšana veikta 2015. gada martā
4. Inženiertehniskās komunikācijas daļēji apsekotas dabā un saņēmātas ekspluatācijas organizācijās.
5. Skaņojumi strādes SIA "M un M risinājumi" arhīvā.
6. Kadastra informācija uzrādīta saskaņā ar VZD izziņām informācijas datne - 63507006125765050.dgn (20.01.2015)
7. Topogrāfiskie apzīmējumi ir attēloti atbilstoši Ministru kabineta Nr.281 1.pielikumam
8. Zemes vienību robežas ir attēlotas atbilstoši zemes kadastrālās uzmērīšanas un vietējā ģeodēziskā tīkla precizitātei un var tikt precizēt ar situācijā plānā.
9. Ielu sarkanās līnijas attēlotas atbilstoši pašvaldības teritorijas plānojumam.

Uzmērīšanai izmantotie GPS punkti:
LATPOS Bāzes stacīju tīkls
RTK režīmā ieņēmti punkti, bāzes stacija Ojārs:

Nr.:1 x=312537.719 y=504081.13	h=4.159	Nr.:9 x=312013.304 y=504938.743	h=4.54
Nr.:2 x=312416.846 y=504927.975	h=3.952	Nr.:10 x=312042.73 y=505011.639	h=4.542
Nr.:3 x=312326.745 y=504972.473	h=4.577	Nr.:11 x=312143.005 y=505065.875	h=5.587
Nr.:4 x=312290.01 y=504926.783	h=4.751	Nr.:12 x=311981.374 y=504974.022	h=4.769
Nr.:5 x=312200.941 y=504897.942	h=3.506	Nr.:13 x=311881.811 y=505065.941	h=5.327
Nr.:6 x=312030.022 y=504719.664	h=3.699	Nr.:14 x=311958.724 y=504776.268	h=3.506
Nr.:7 x=312367.783 y=504713.656	h=3.667	Nr.:15 x=312281.934 y=504678.728	h=4.673
Nr.:8 x=312074.618 y=504753.056	h=3.107	Nr.:16 x=312240.048 y=504837.208	h=4.508

Topogrāfiskā uzmērījuma robeža	
Zemes vienības kadastra apzīmējums	01000620107
Uzmērīta robežlīnija (VZD informācija)	
Ielas sarkanās līnijas	

SIA "M un M risinājumi"
reģ.Nr.40003930560
Rīga, Avīžu iela 13-93, LV-1063
tālr. 26536755, e-pasts: marcis.mistris@inbox.lv
Sertificēts Ģeodēzists Leonards Mieržēls, sert. BC Nr.220

Projektēšanas mērķis: RTU teritorija, Ķīpsala
Projektētājs: RTU
Projektēšanas ID: 201584

Vadošs priekšmetspeciālists	Mārcis Mistris		23.03.2015	Topogrāfiskais plāns M 1:500	Lapas 3
Sertificēts Mērnieks BC Nr.220	Leonards Mieržēls		23.03.2015	Objekta platība 17,33 ha	Lapa 1
					Lapas 3
					Lapa 2